


| CUADRO DE AMARRES | Nº AMARRES | SUP. M2   |
|-------------------|------------|-----------|
| 4x2.00            | 11         | 88m2      |
| 5x2.25            | 31         | 348.75m2  |
| 6x2.60            | 15         | 234.0m2   |
| 7x2.80            | 21         | 411.6m2   |
| 8x3.10            | 32         | 793.6m2   |
| 9x3.45            | 46         | 1428.30m2 |
| 9x3.45 TRANSITOS  | 10         | 310.5m2   |
| 10x3.70           | 17         | 629m2     |
| 12x4.30           | 25         | 1290m2    |
| 20x6.67 SALVAM.   | 1          | 133.4m2   |
| 20x6.67 GOLOND.   | 2          | 413.8m2   |
| 21x7.00 GOLOND.   | 1          |           |
| 21x7.00 ATRASTRE  | 4          | 588m2     |
| CLUB NAÚTICO      |            | 1704.30m2 |
| PESCA MENOR       |            | 529.50m2  |

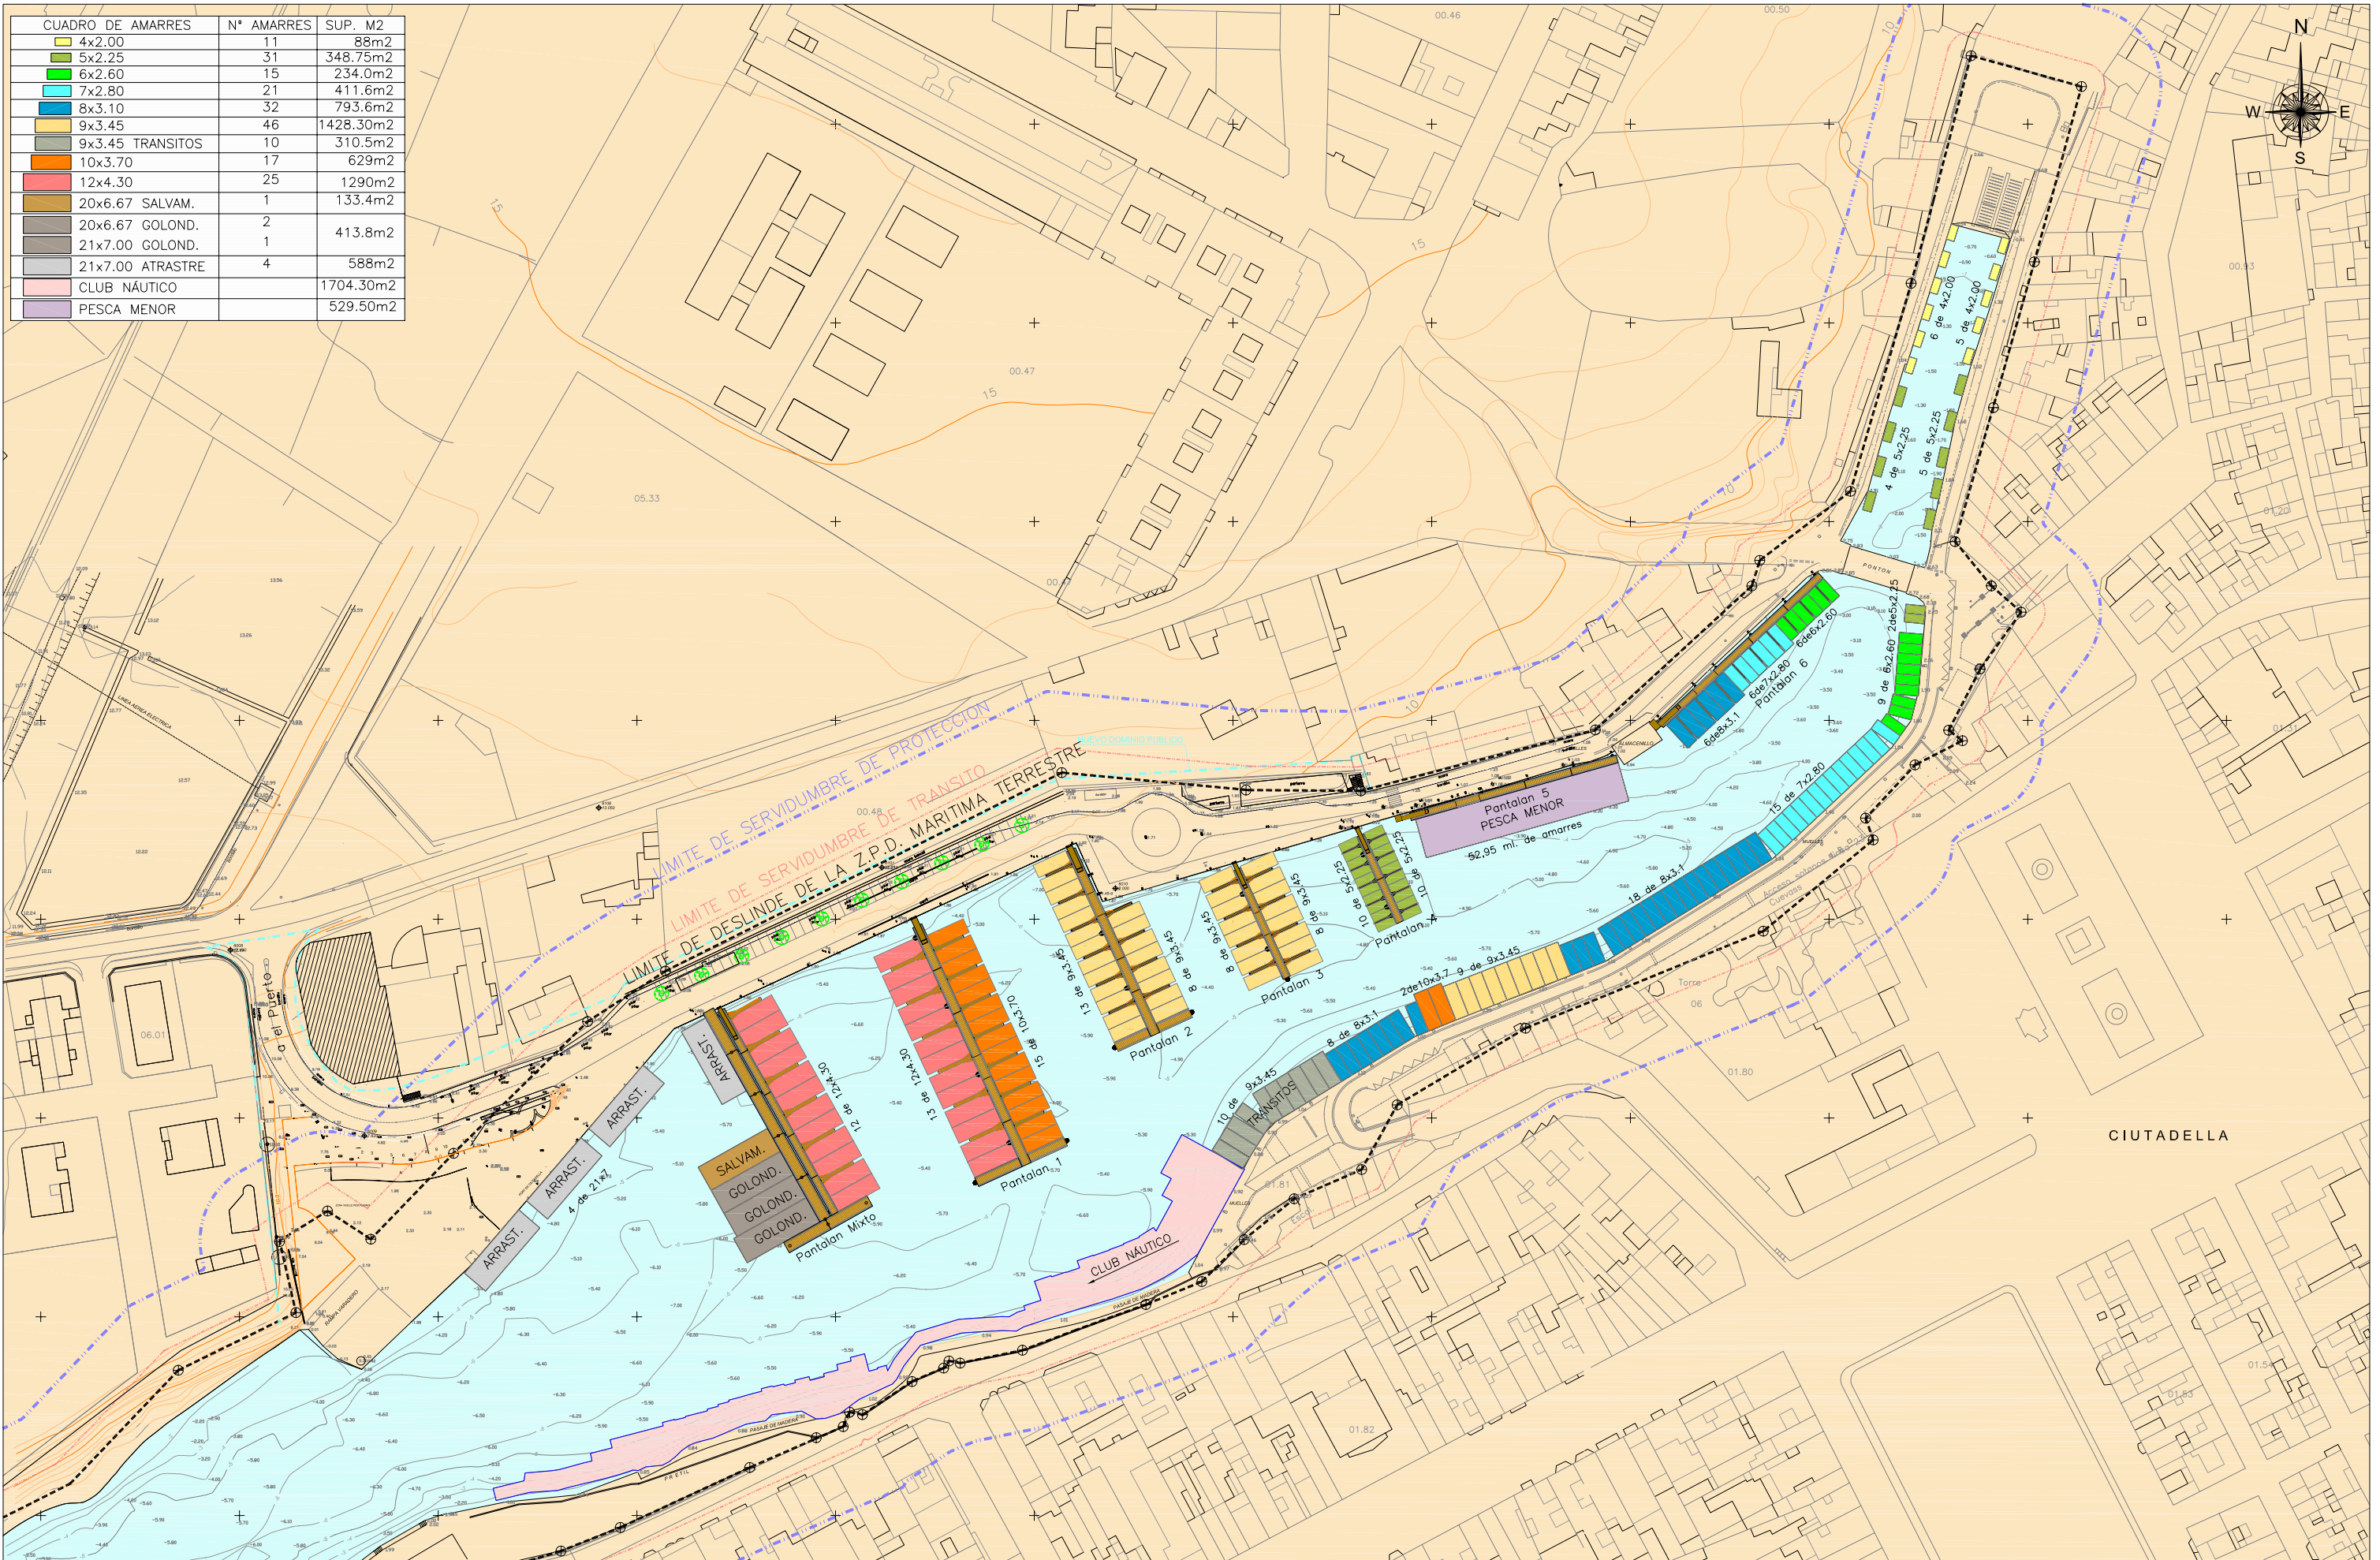

DIRECTOR DEL PROYECTO: Cati Garau Obrador  
 AUTOR DEL PROYECTO: Pablo Sánchez Mondéjar  
 ICCP. Col. Nº 17.523 ICCP. Col. Nº 17.567

ESCALA:  
1:1.500

FECHA:  
Febrero  
2011

PROYECTO CONSTRUCTIVO DE PANTALANES  
 DEPORTIVOS EN CALA CIUADAELLA (MENORCA)

PUERTO CALA CIUADAELLA  
 DISTRIBUCIÓN DE AMARRES

PLANO Nº  
C  
6