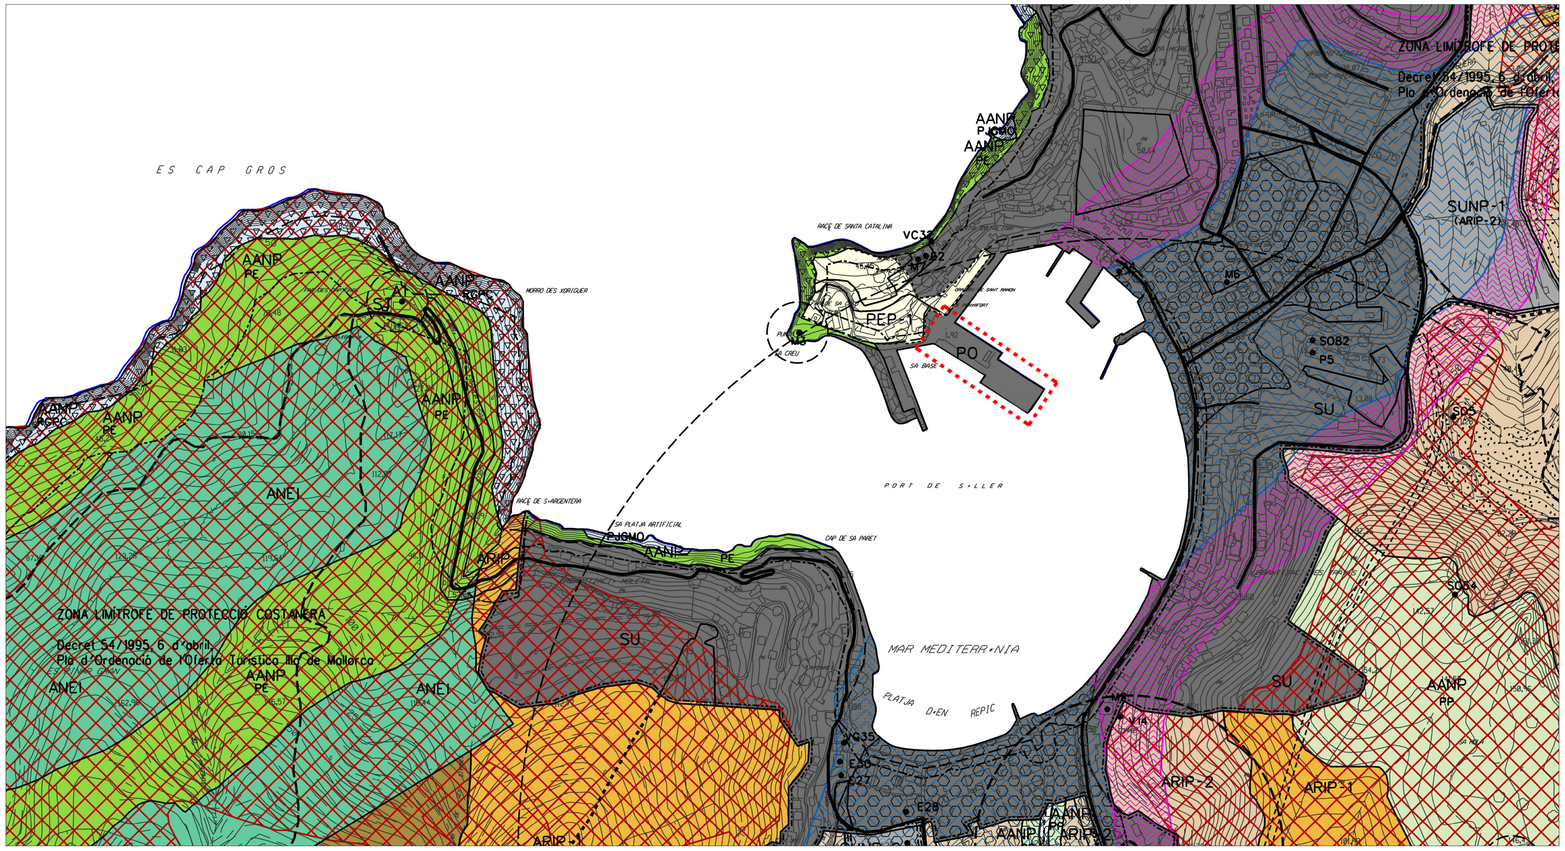

PROYECTO BÁSICO DEL EDIFICO DE PESCADORES Y URBANIZACIÓN ADYACENTE EN EL PUERTO DE SOLLER

PLANO	NÚMERO
PLANO DE SITUACIÓN	0.01
ESCALA	FECHA
1/5000	OCTUBRE 2016

PROPIEDAD	ARQUITECTO
PORTS DE LES ILLES BALEARS	D. ALBERTO MARTÍN CABALLERO

Ports IB
Govern de les Illes Balears

ESTUDIO MARTIN CABALLERO
ARQUITECTOS
WWW.ESTUDIOMARTINCABALLERO.COM