



Ref.:\\18217\\...\\Restaurant PORTO CRISTO Gener 2019 def.dwg

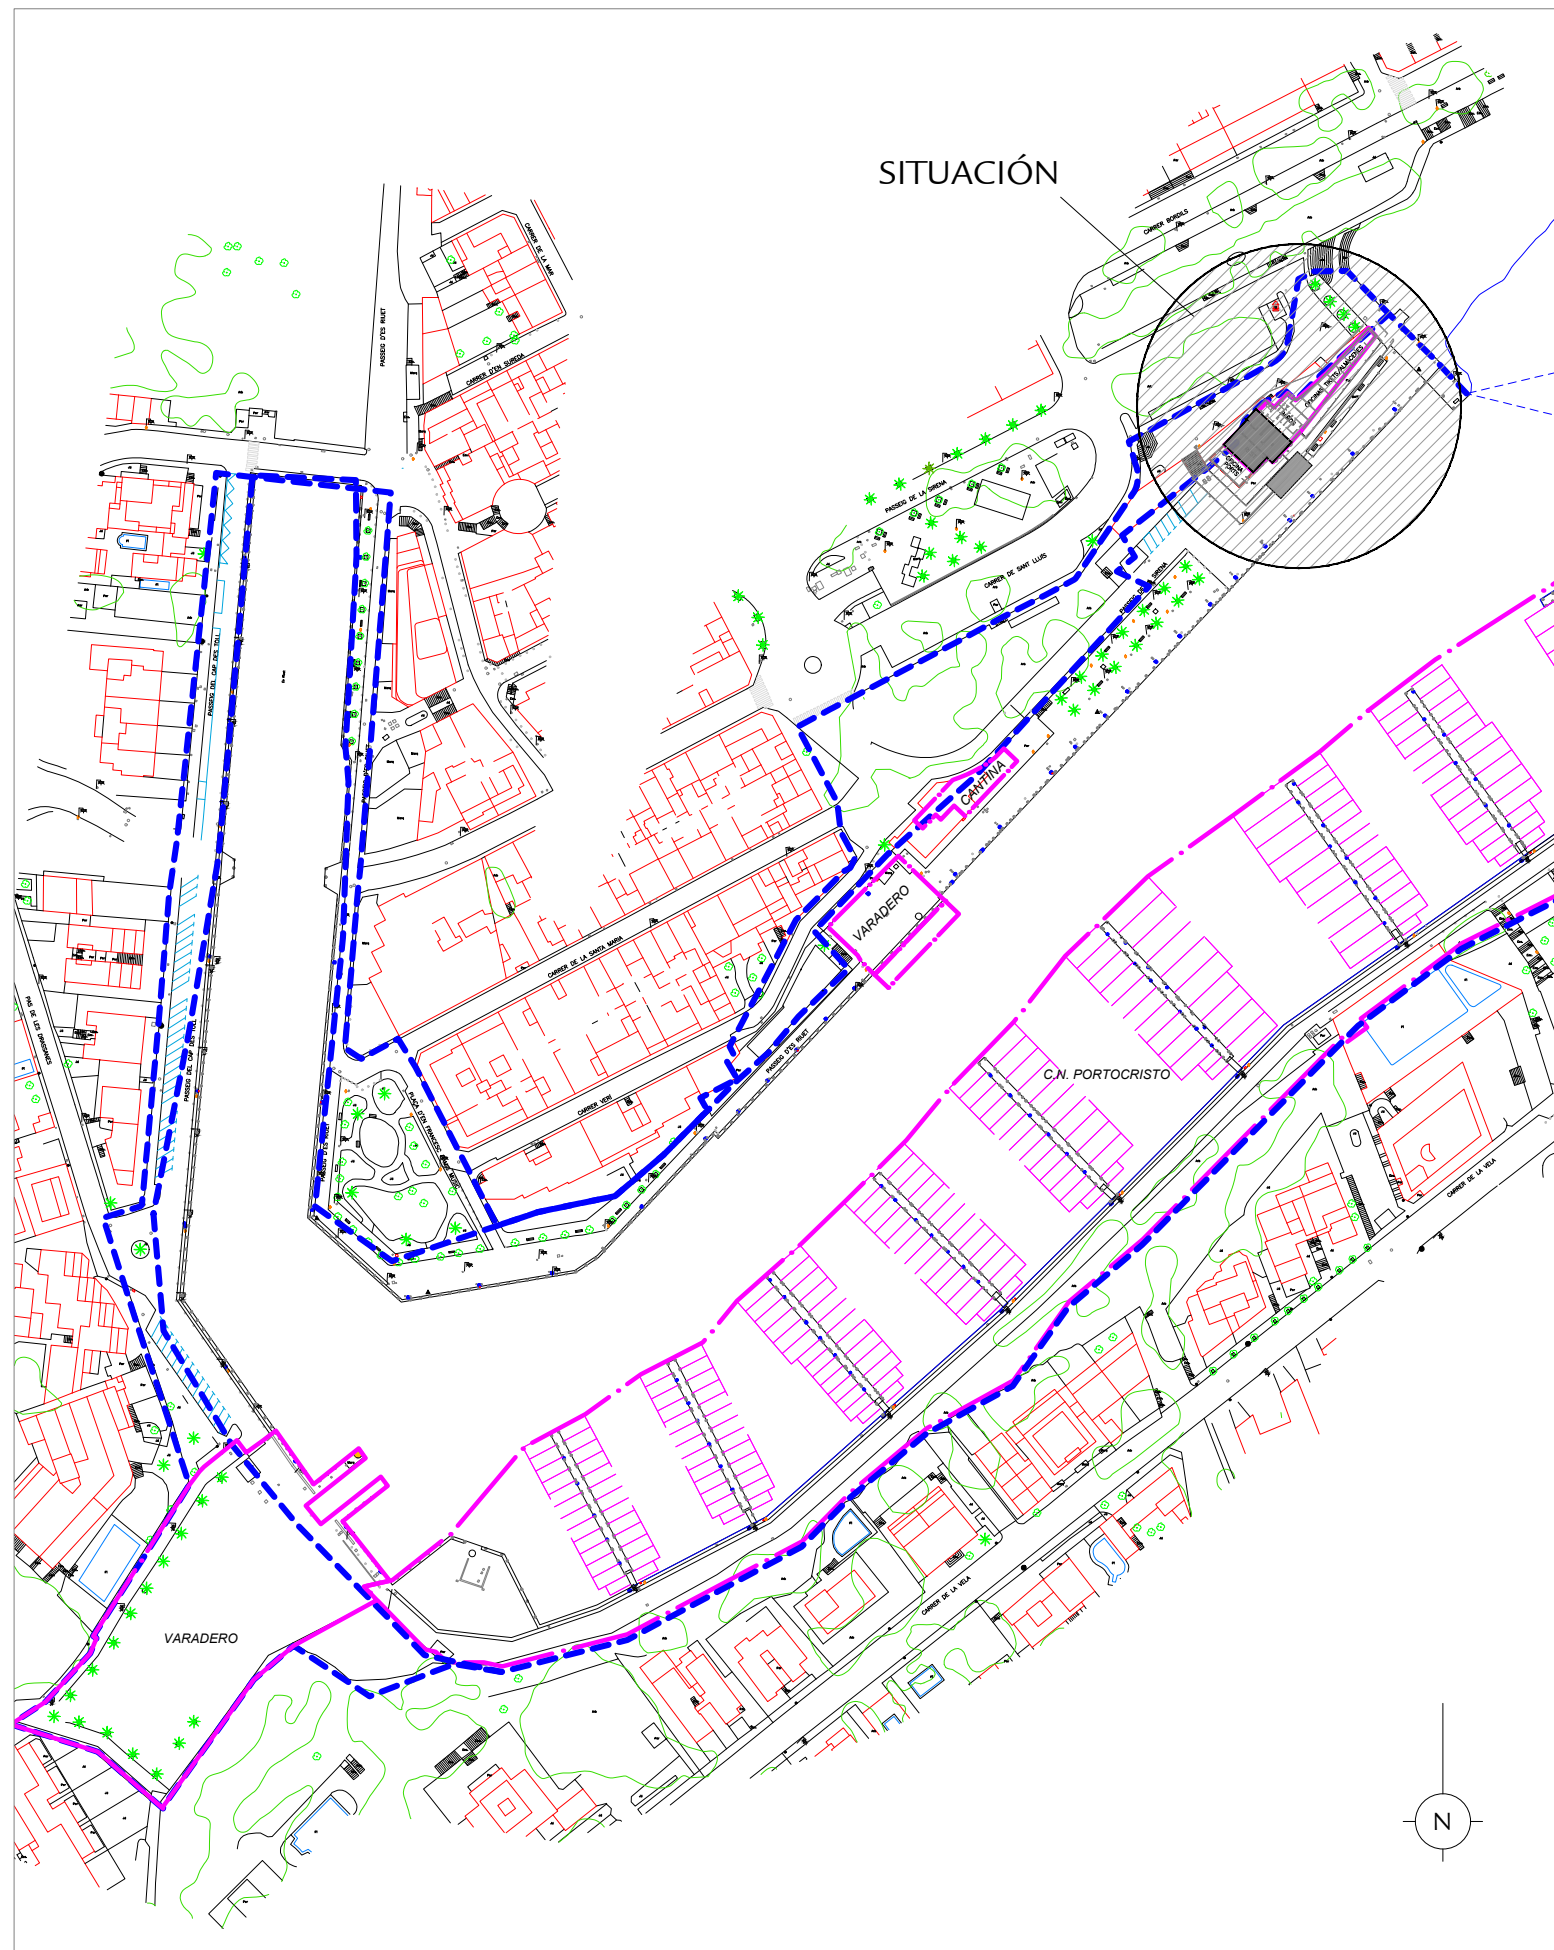

PLANTA GENERAL DEL PUERTO DE PORTO CRISTO y SITUACIÓN. E:1/2000

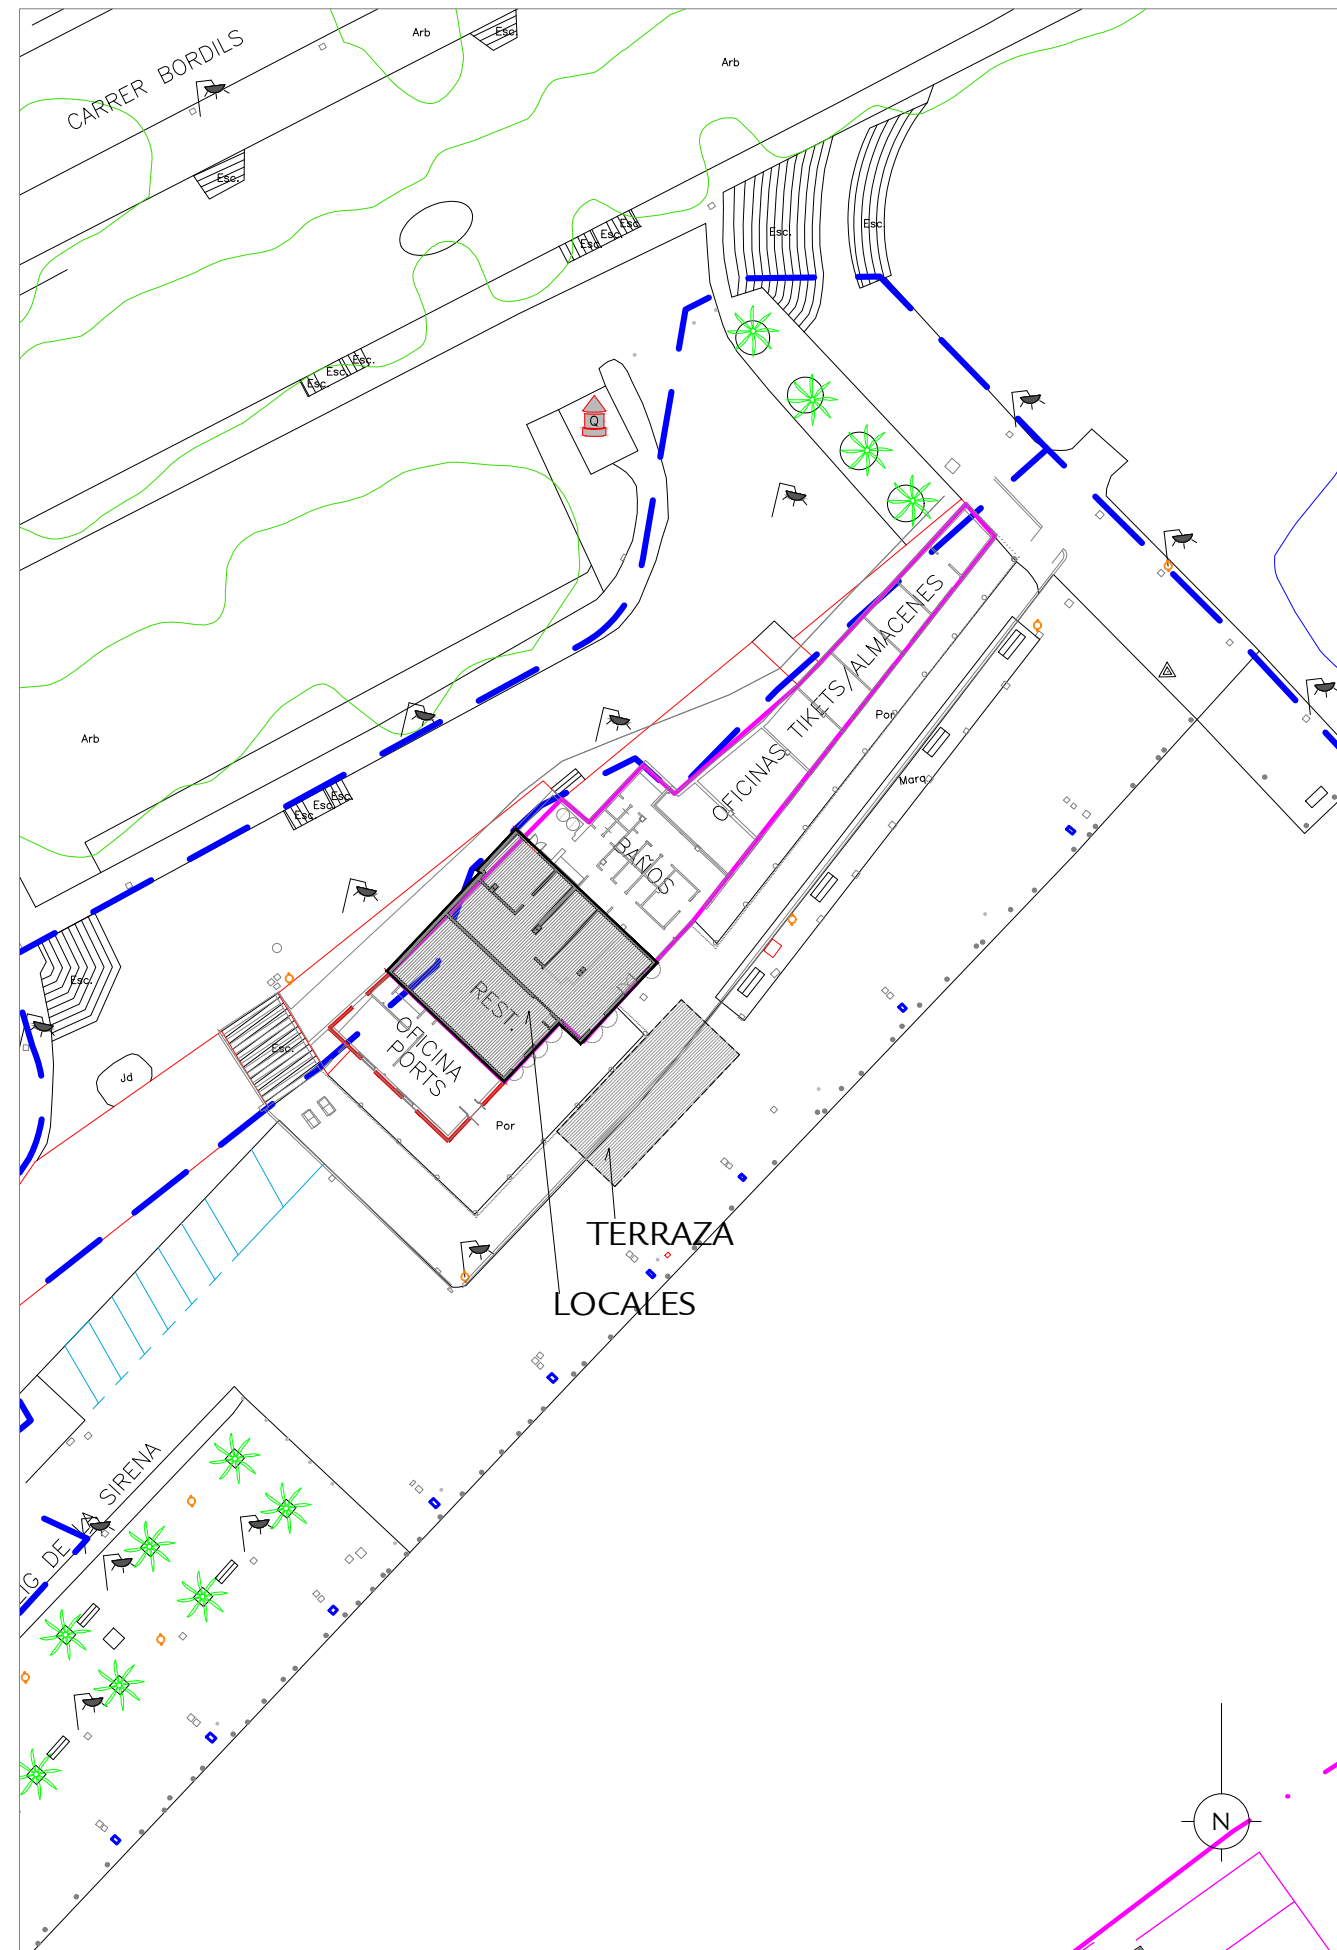

SITUACIÓN DE LOS LOCALES. E:1/500