

SITUACIÓN GENERAL E: S/E



SITUACIÓN EN EL PUERTO E: 1/4000

LEYENDA


	TUBERÍA PEAD IMPULSIÓN GOB
	TUBERÍA PEAD IMPULSIÓN GNA SP 95
	TUBERÍA PEAD IMPULSIÓN GOA
	TUBERÍA PEAD DESCARGA GOB
	TUBERÍA PEAD DESCARGA GNA SP 95
	TUBERÍA PEAD DESCARGA GOA
	TUBERÍA PEAD VENTEO GOB
	TUBERÍA RECUPERACIÓN DE GASES GNA SP 95
	TUBERÍA PEAD VENTEO GOA
	TUBERÍAS PEAD ELECTRICIDAD
	SUPERFICIE CONCESIÓN ENTERRADA 186,60m ²
	SUPERFICIE CONCESIÓN EN SUPERFICIE 40m ²
	SUPERFICIE CONCESIÓN LÁMINA AGUA 40m ²

SUPERFICIE CONCESIÓN PARA LA INSTALACIÓN PETROLÍFERA: 266,60m²

PLANTA GENERAL DE LA INSTALACIÓN E: 1/400

S:\Delineación\01-ENCARGOS\2022\22281 PLANO CONCURSO GASOLINERA COLONIA SANT JORDI\MATEU\PLANO 01-CONCURSO CONSTRUCCION EXPLORACION INST SUMINISTRO COMBUSTIBLE.AWG

	TÉCNICO RESPONSABLE:	DELINEANTE:	FECHA:	ESCALA:	PLANO:	CONCURSO PARA LA CONSTRUCCIÓN Y EXPLOTACIÓN DE UNA INSTALACIÓN DE SUMINISTRO DE COMBUSTIBLE A EMBARCACIONES EN EL PUERTO DE LA COLONIA DE SANT JORDI. -PLANO PLANTA GENERAL DE LA SUPERFICIE OBJETO DE LA CONCESIÓN
	JOSÉ ENRIQUE GRACIA MORA	jpc	ENERO 2023	1/400 ; 1/4000	1.1	

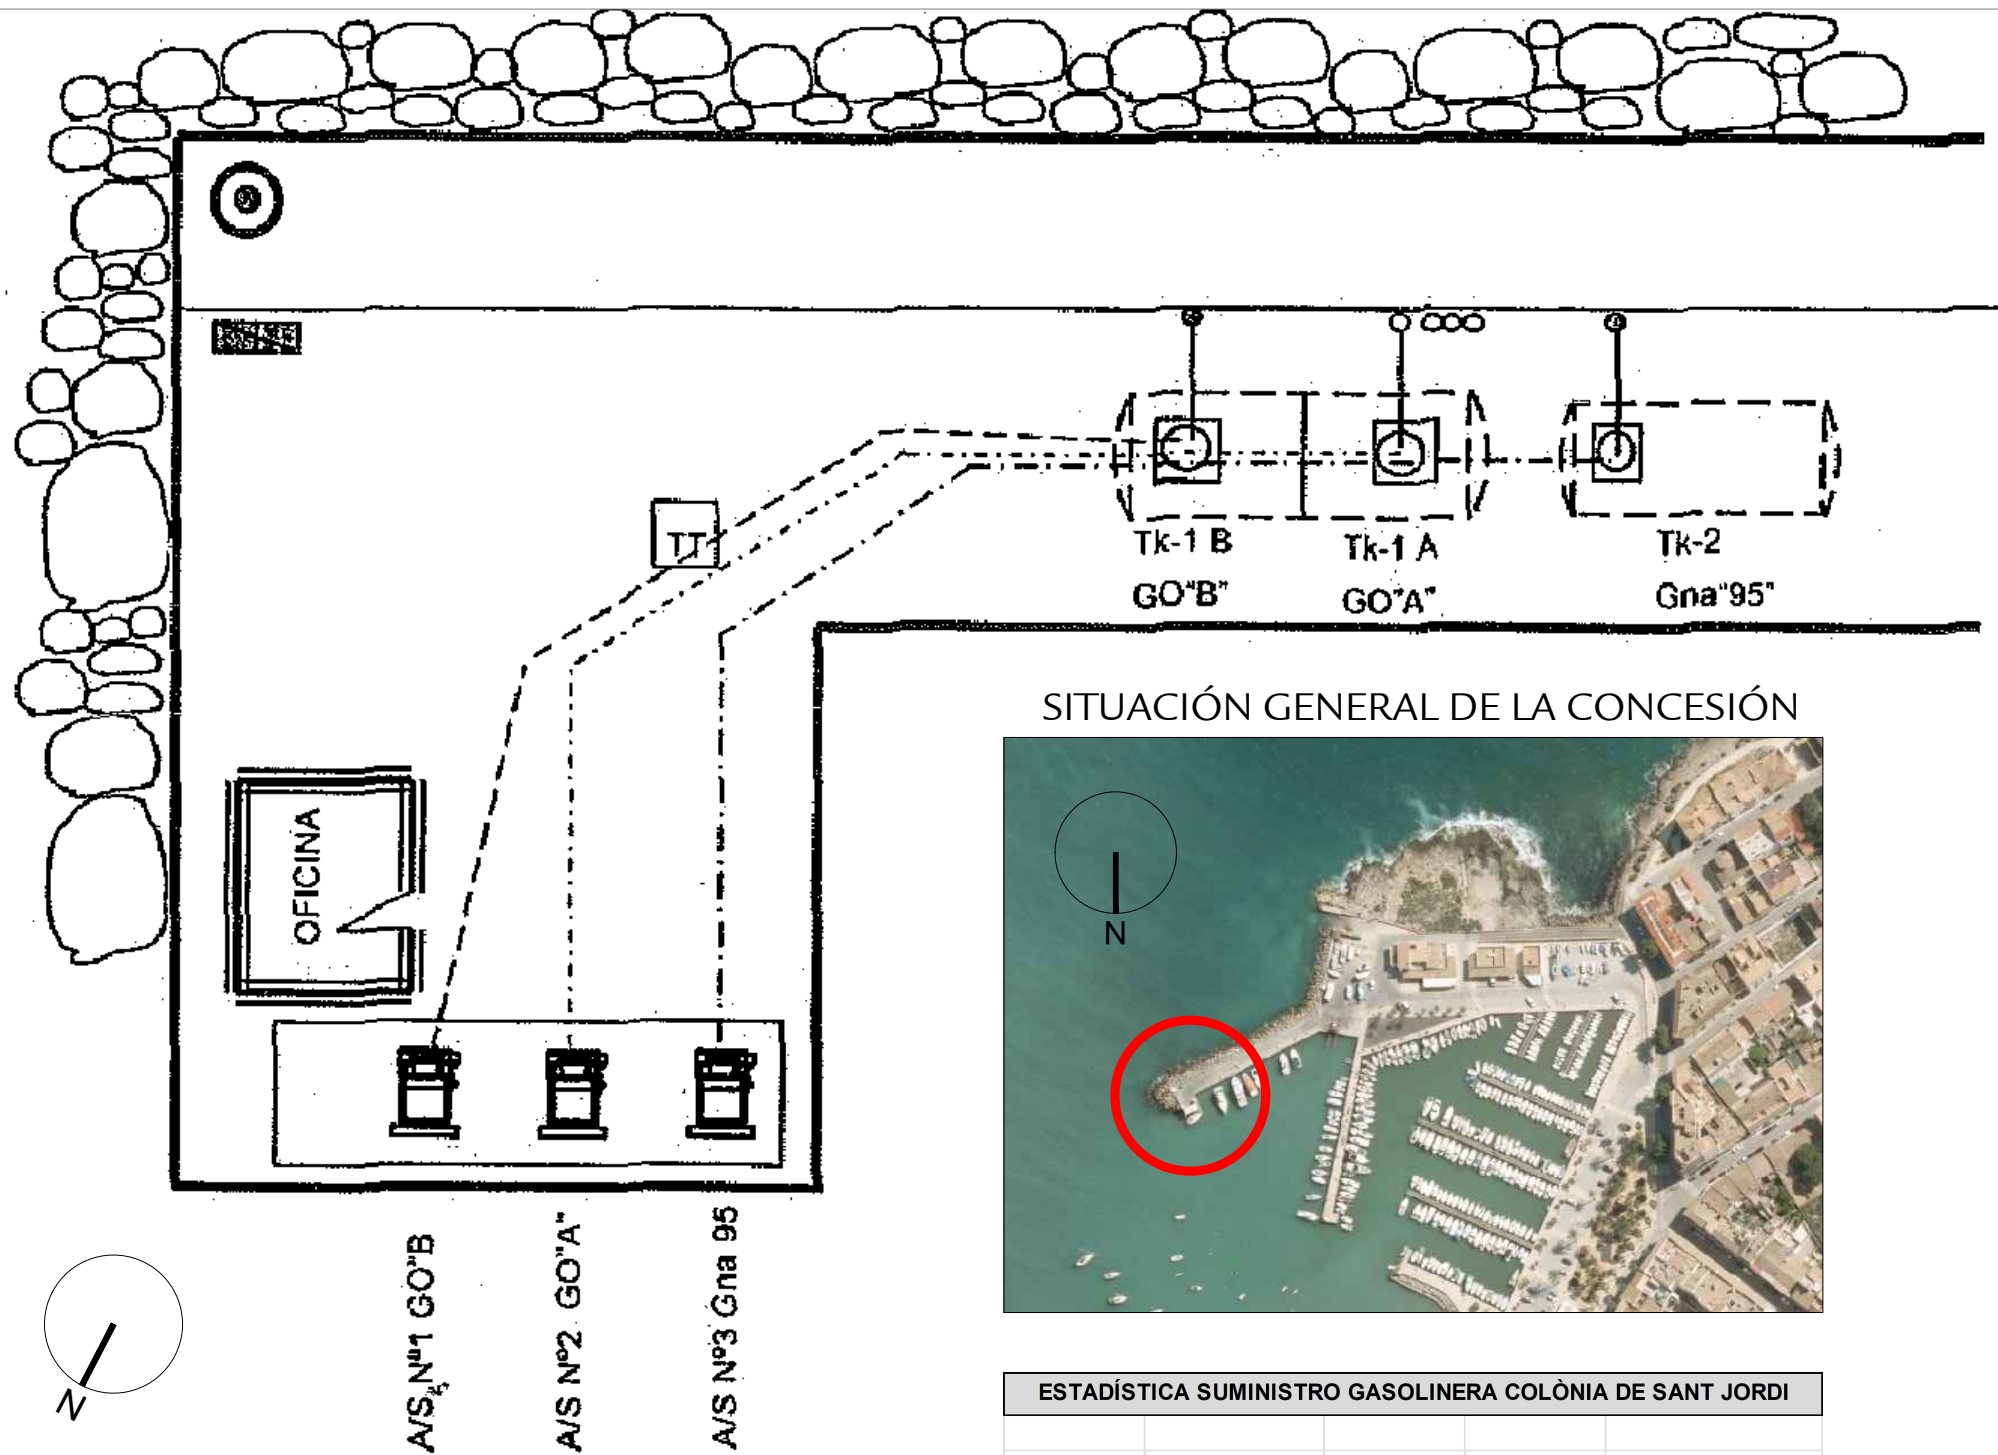

SITUACIÓN GENERAL DE LA CONCESIÓN



ESTADÍSTICA SUMINISTRO GASOLINERA COLÓNIA DE SANT JORDI

	GASOLEO BONIFICADO	GASOLINA	GASOLEO A	TOTAL Líquidos (Litros)
2011	242.000	183.000	83.000	508.000
2012	182.000	62.000	82.000	326.000
2013	191.000	135.000	75.000	401.000
2014	249.763	140.246	66.047	456.056
2015	77.538	154.456	228.759	460.753
2016	70.057	179.905	239.452	489.414
2017	248.972	173.951	81.050	503.973
2019	144.500	231.000	63.000	438.500
2020	165.797	127.147	43.255	336.199
2021	209.919	152.943	47.430	410.292



PLANTA GENERAL DE LA INSTALACIÓN EXISTENTE A RETIRAR E: 1/100