



S:\Delineacion\01-ENCARRECS\ANY 2022\22247 LOCAL A CONCESIONAR PORTO CRISTO-BEA\LOCAL A CONCESIONAR PORTO CRISTO.dwg

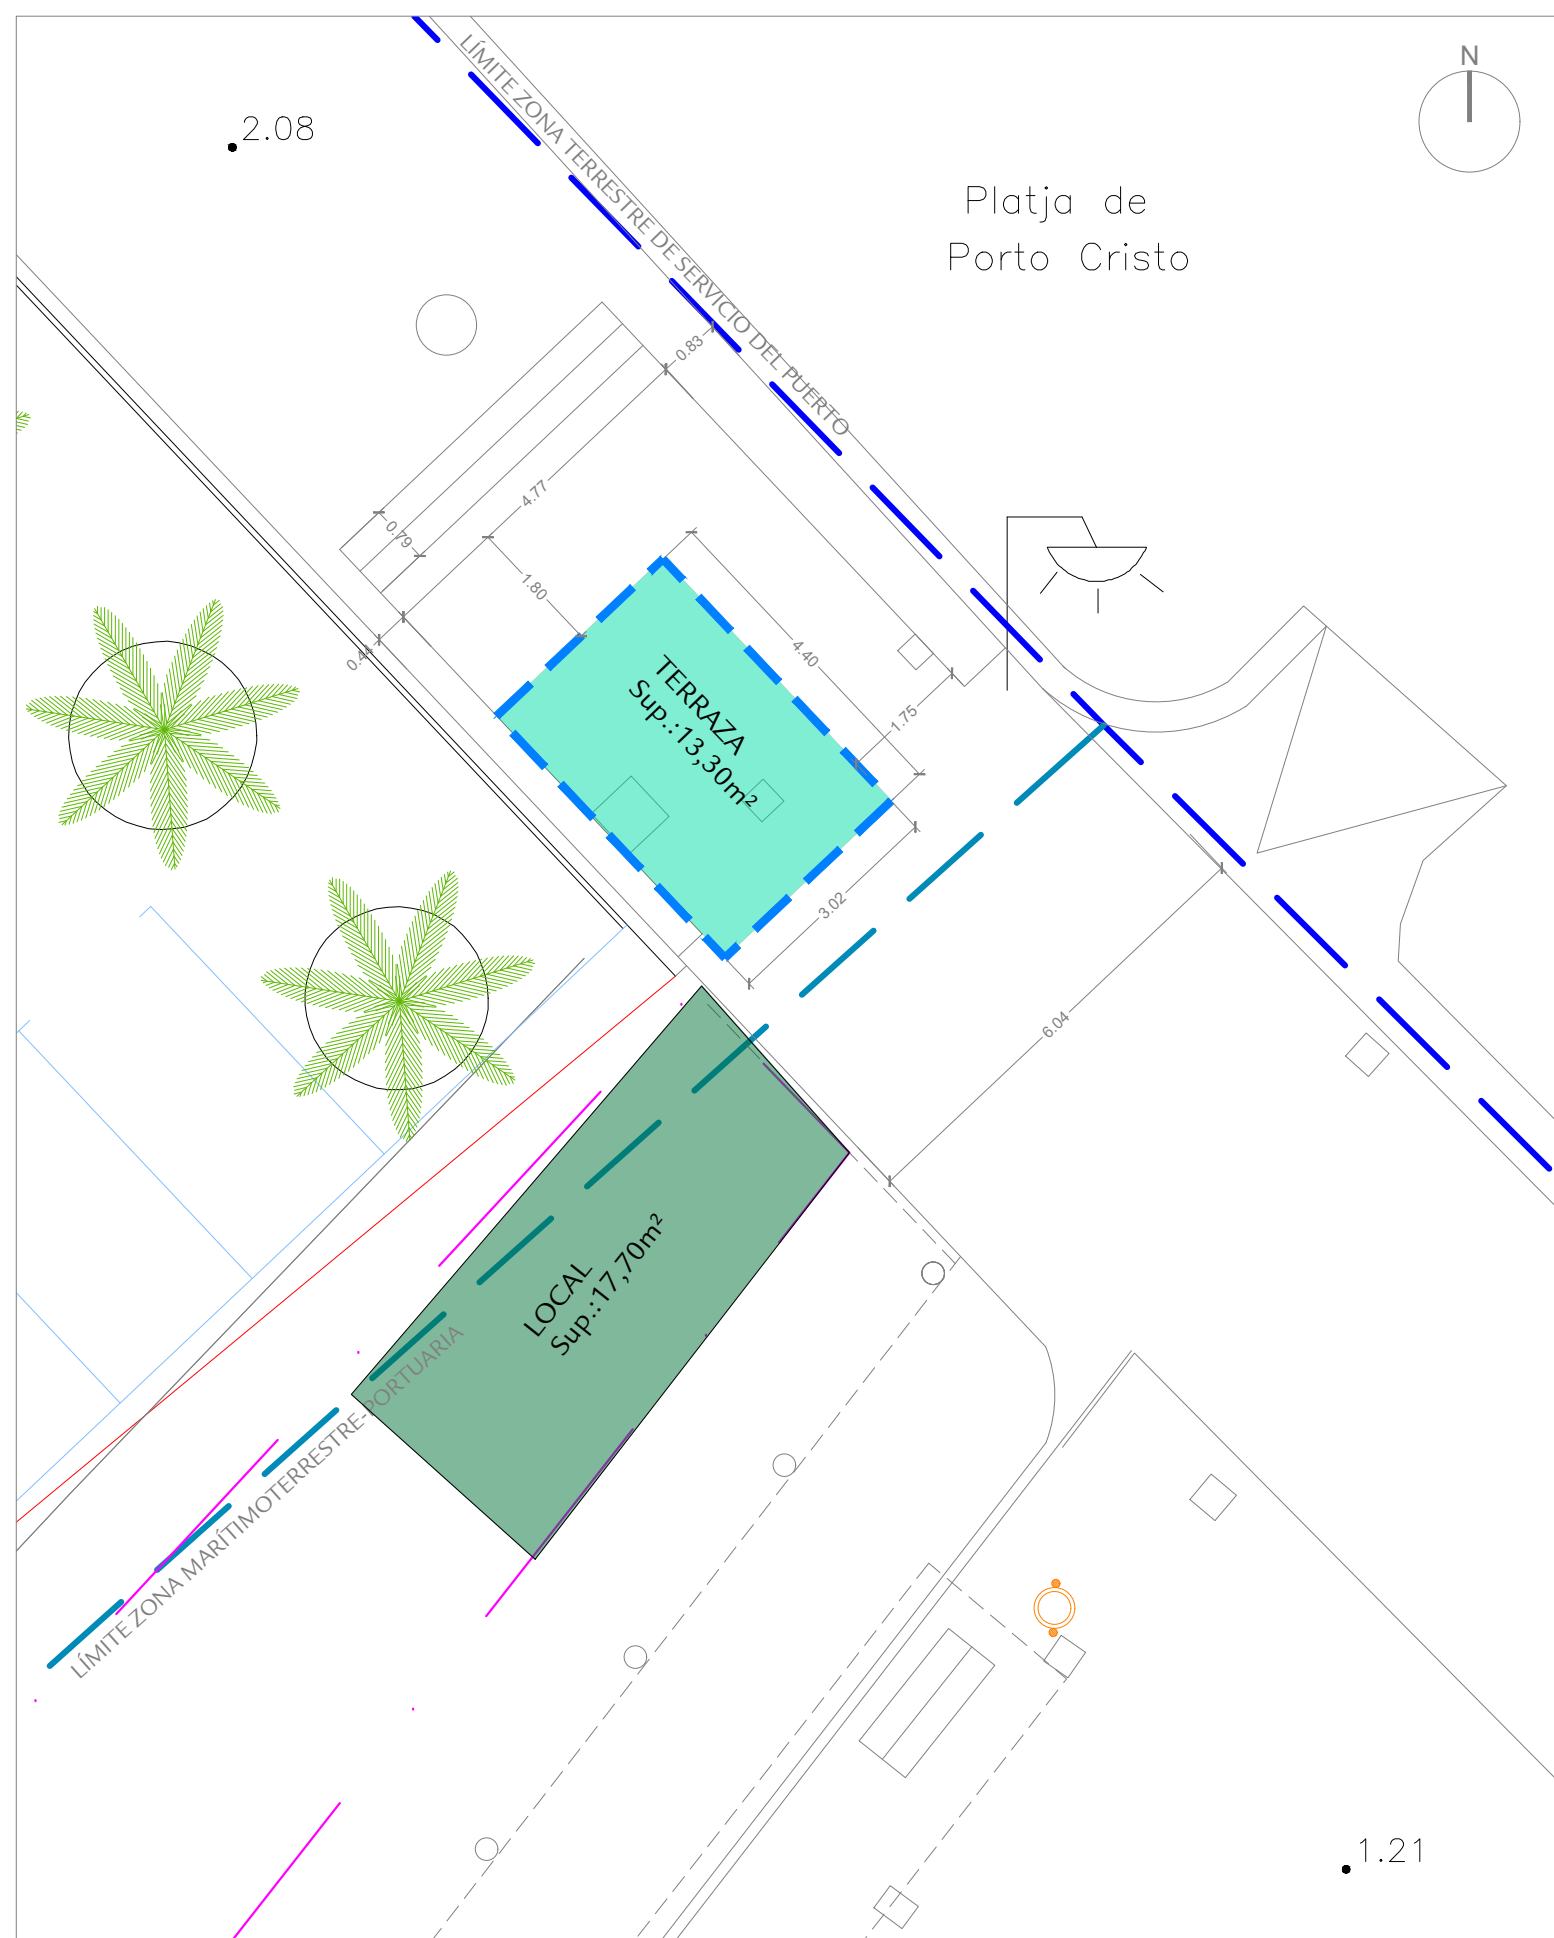

PLANTA EMPLAZAMIENTO DEL LOCAL Y TERRAZA E:1/100

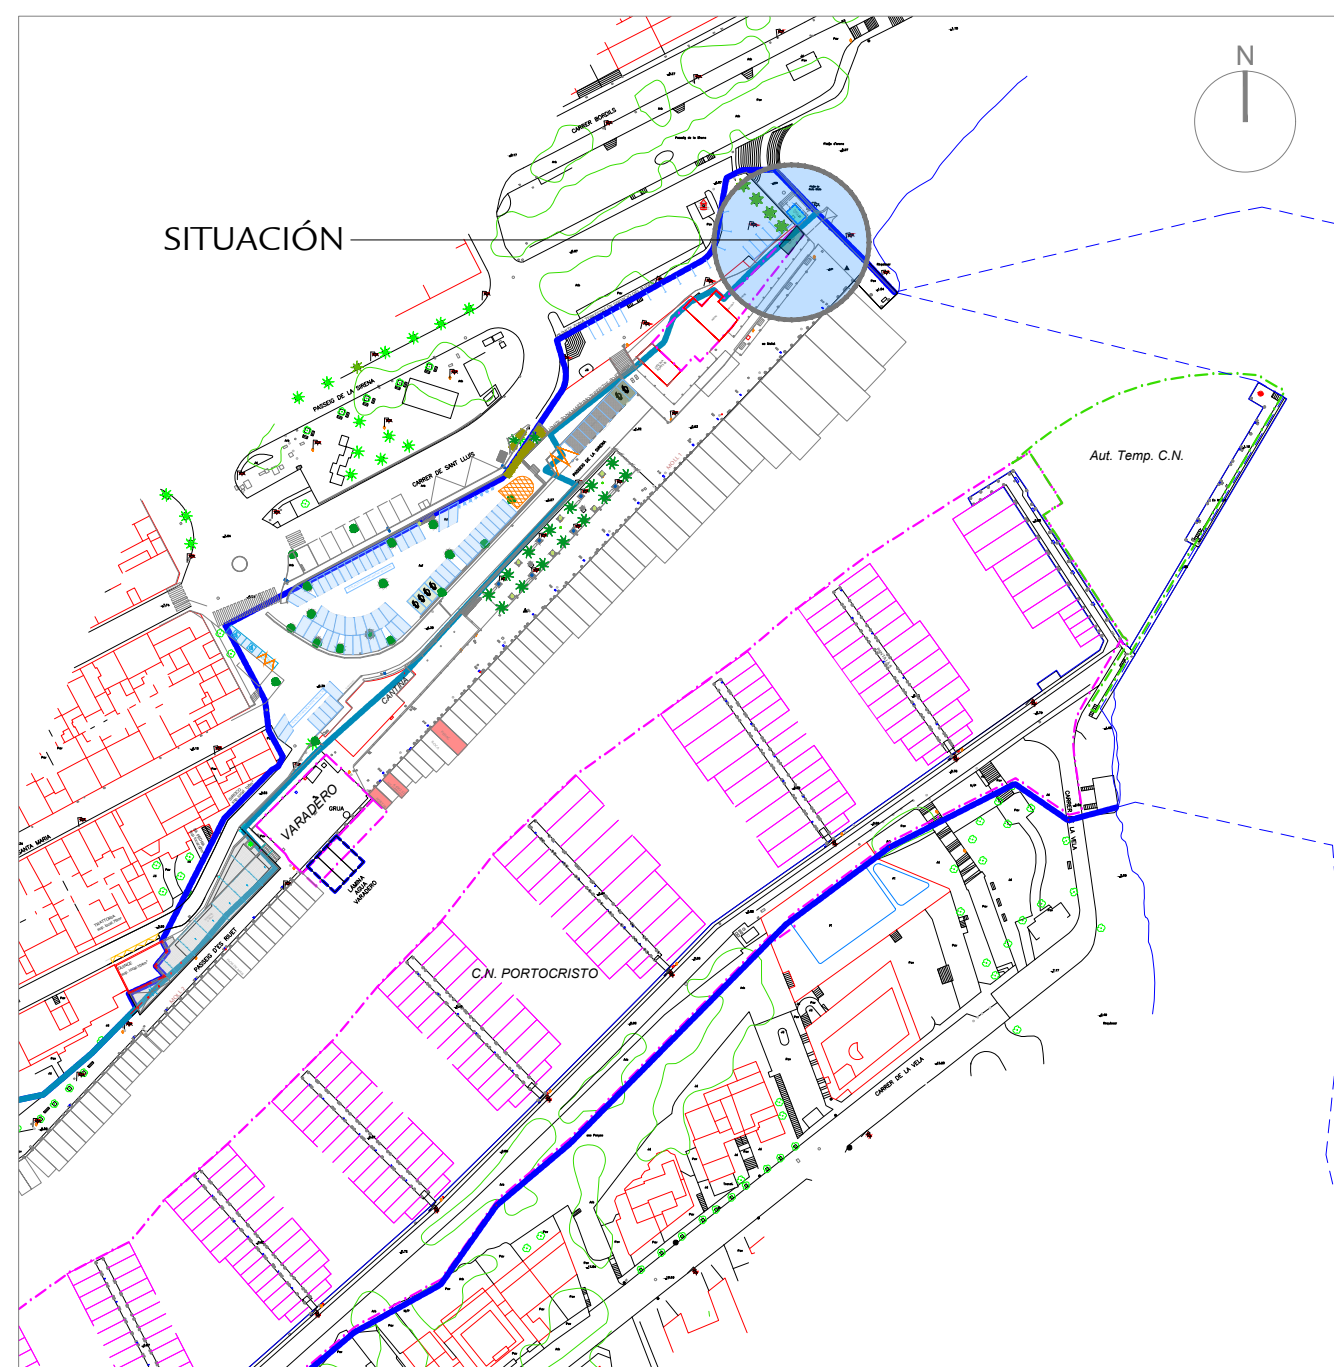

PLANTA GENERAL DEL PUERTO DE PORTO CRISTO E:1/2000

SUPERFICIES LOCAL A CONCESIONAR

SUPERFICIE LOCAL: 17,70m²
 SUPERFICIE TERRAZA: 13,30m²

SUPERFICIE TOTAL DE LA CONCESIÓN: 31,00m²



TÈCNIC RESPONSABLE:
BEATRIZ MONTES UNANUE

DELINEANT:
jpc

DATA:
11/2022

ESCALA:
1/100
1/2000

NÚM. PLÀNOL:
1 DE 2

CONCURSO PARA EL OTORGAMIENTO DE LA CONCESIÓN ADMINISTRATIVA PARA LA OCUPACIÓN Y LA EXPLOTACIÓN DE UN LOCAL SITUADO EN LA ZONA DE SERVICIO DEL PUERTO DE PORTO CRISTO. MALLORCA.
 SITUACIÓN Y EMPLAZAMIENTO DEL LOCAL Y LA TERRAZA



F1




F2



F3



F4

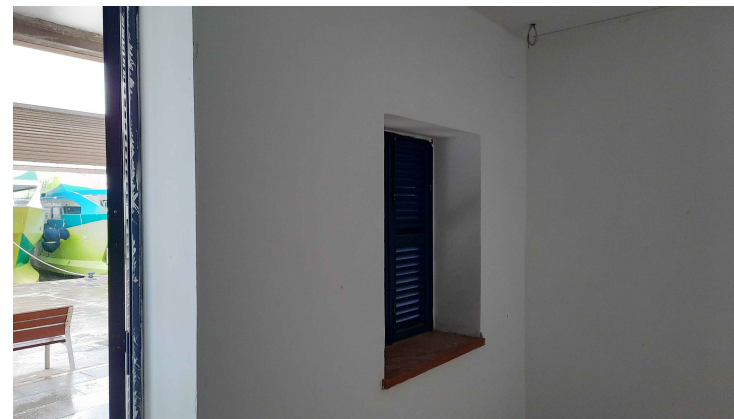


F5



F6

FOTOGRAFÍAS DEL LOCAL

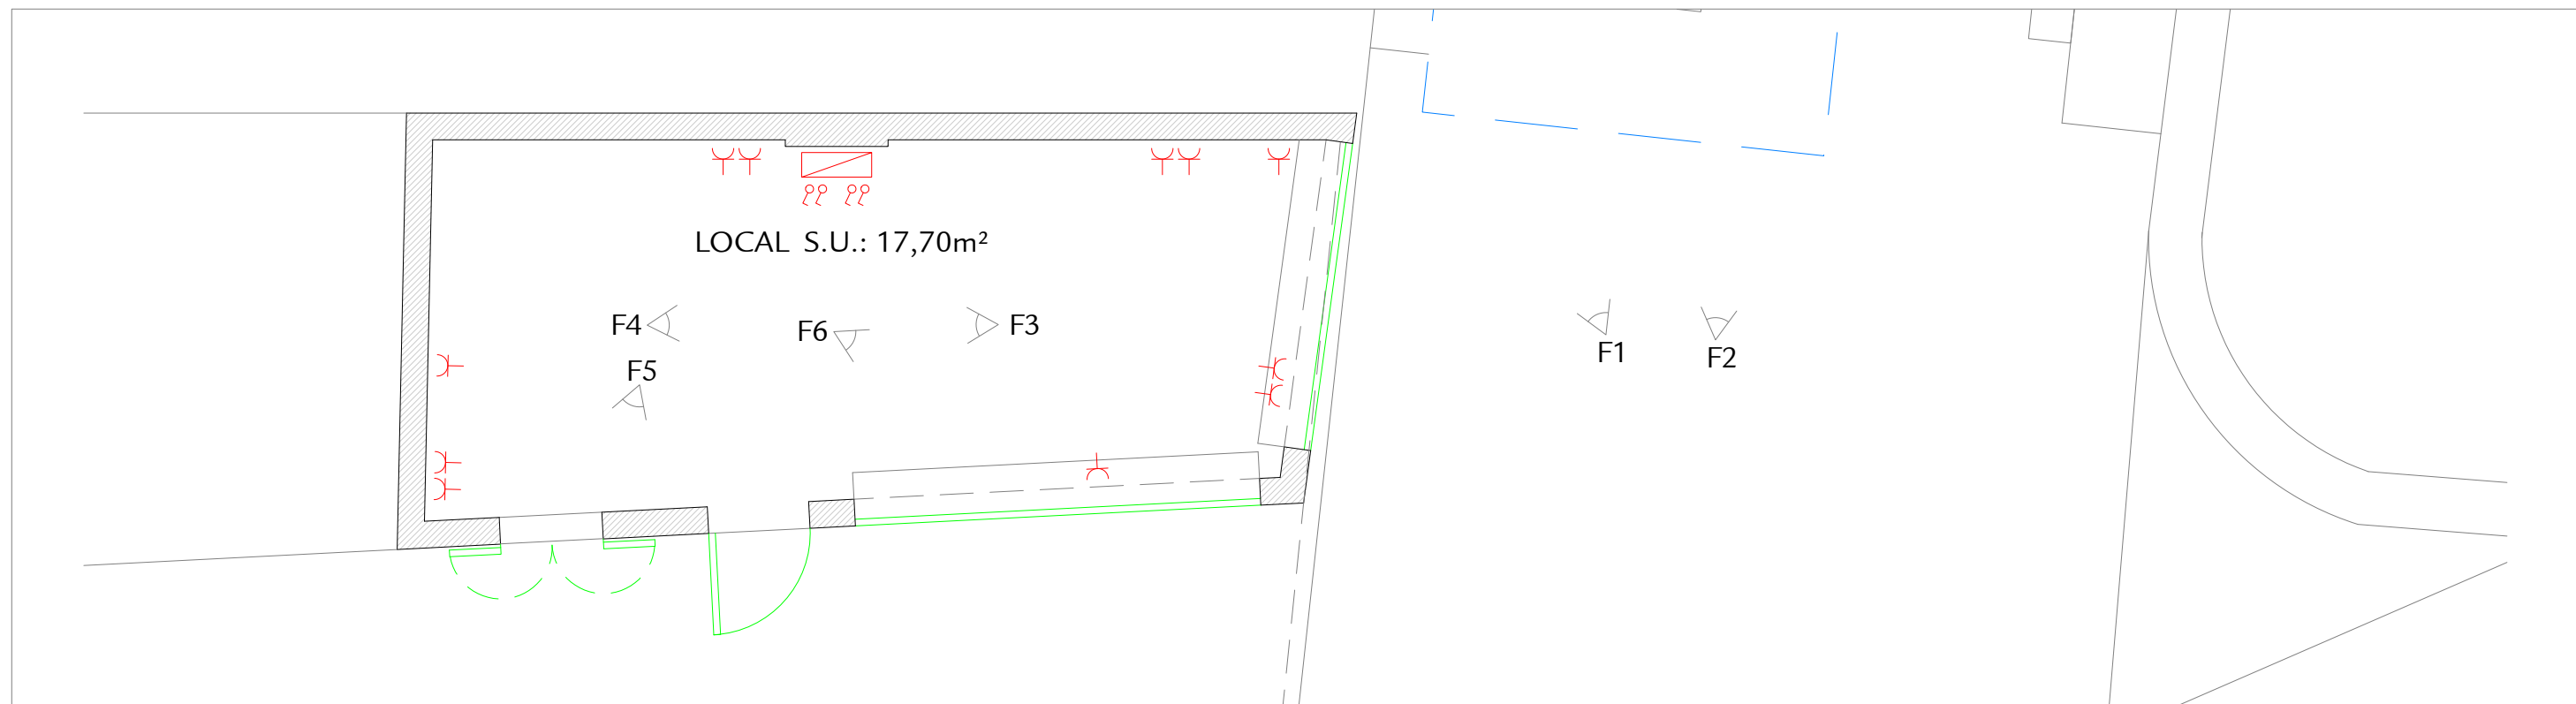

PLANTA E:1/50

S:\Delineacion\01-ENCARRECS\ANY 2022\22247 LOCAL A CONCESIONAR PORTO CRISTO-BEAL\LOCAL A CONCESIONAR PORTO CRISTO.dwg



TÈCNIC RESPONSABLE:
BEATRIZ MONTES UNANUE

DELINEANT:
jpc

DATA:
11/2022

ESCALA:
1/50

NÚM. PLÀNOL:
2 DE 2

CONCURSO PARA EL OTORGAMIENTO DE LA CONCESIÓN ADMINISTRATIVA PARA LA OCUPACIÓN Y LA EXPLOTACIÓN DE UN LOCAL SITUADO EN LA ZONA DE SERVICIO DEL PUERTO DE PORTO CRISTO. MALLORCA.

PLANTA DEL LOCAL Y FOTOGRAFÍAS