

**EDIFICIO 1 | SUPERFICIES**


VESTÍBULO ACCESO	2.65m <sup>2</sup>
CONTROL ACCESOS	11.40m <sup>2</sup>
ASEO	2.05m <sup>2</sup>
ESCALERA	7.20m <sup>2</sup>
OFICINAS MARINERÍA [1ª]	21.40m <sup>2</sup>
TIENDA	29.55m <sup>2</sup>
PASILLO 1	4.30m <sup>2</sup>
PASILLO 2	9.30m <sup>2</sup>
AULA	14.30m <sup>2</sup>
VESTUARIO FEM.	9.00m <sup>2</sup>
VESTUARIO MASC.	9.00m <sup>2</sup>
ELECTRICIDAD + RACK	6.55m <sup>2</sup>
ALMACÉN PRIVADO	10.30m <sup>2</sup>
ALMACÉN VISITAS	20.40m <sup>2</sup>
PATIO LAVADO	23.35m <sup>2</sup>
COMPRESOR	16.00m <sup>2</sup>
ALMACÉN 1	10.25m <sup>2</sup>
ALMACÉN 2	10.25m <sup>2</sup>
ALMACÉN 3	10.25m <sup>2</sup>

**EDIFICIO 2 | SUPERFICIES**

VESTUARIO MASC.	38.50m <sup>2</sup>
VESTUARIO FEM.	38.50m <sup>2</sup>
ADMINISTRACIÓN MARINA	58.55m <sup>2</sup>
ASEO	2.80m <sup>2</sup>
ARCHIVO	3.50m <sup>2</sup>
ZONA MÉSAS Y ACCESO	148.20m <sup>2</sup>
ASEO MASC.	11.80m <sup>2</sup>
ASEO FEM.	11.80m <sup>2</sup>
ESCALERA	14.80m <sup>2</sup>
BARRA	21.60m <sup>2</sup>
COCINA	31.10m <sup>2</sup>
CÁMARAS	4.90m <sup>2</sup>
ALMACÉN COCINA	5.10m <sup>2</sup>
INSTAL. 1	2.50m <sup>2</sup>
INSTAL. 2	3.20m <sup>2</sup>
BASURAS	3.20m <sup>2</sup>
PASILLO	3.35m <sup>2</sup>
ACCESO	4.60m <sup>2</sup>
VEST. - ASEO ADAPTADO	6.40m <sup>2</sup>

**EDIFICIO 3 | SUPERFICIES**

BARRA	5.40m <sup>2</sup>
ALMACÉN	9.50m <sup>2</sup>
ASEO	9.60m <sup>2</sup>
ASEO ADAPTADO	4.30m <sup>2</sup>

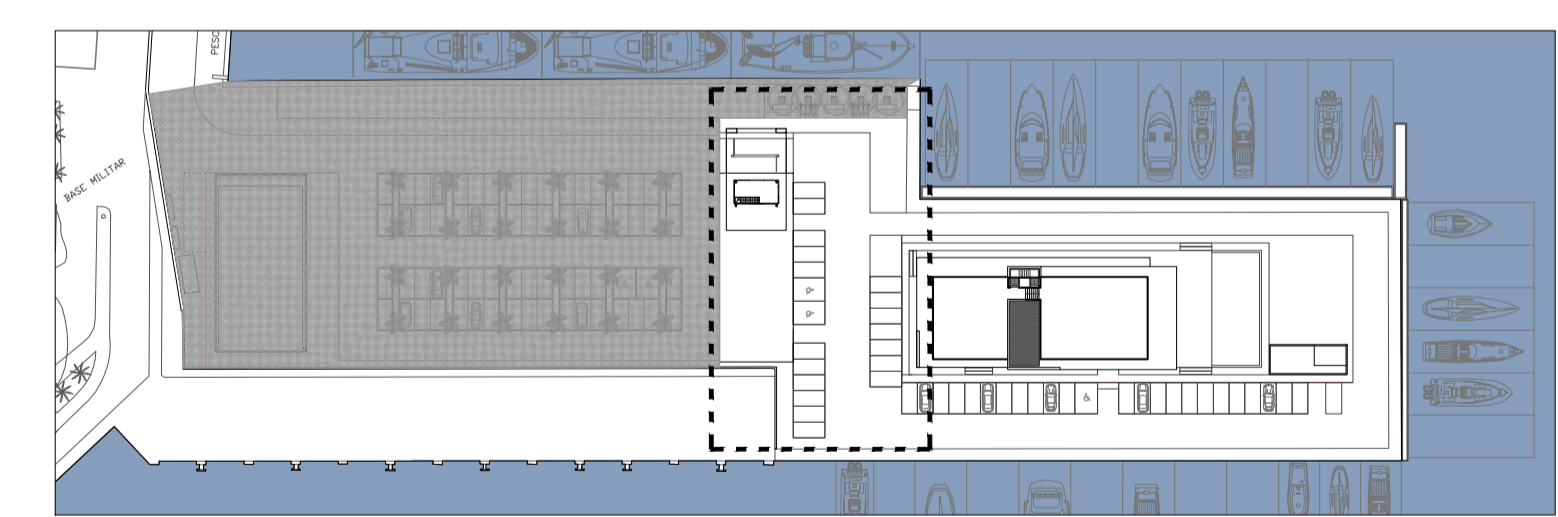




PROYECTO BÁSICO DE REORDENACIÓN DE EDIFICACIONES Y LÍNEA DE ATRAQUE DEL MUELLE DE MARINERÍA - PUERTO DE SÓLLER

PLANO	EDIFICIO 1. EDIFICIO DE MARINA Y ESCUELA DE BUCEO PLANTA BAJA. USOS Y SUPERFICIES	NÚMERO	1 . 0 1
-------	---	--------	---------

ESCALA	0 1 2.5 5 7.5m	FECHA	OCTUBRE 2016
1 / 1 0 0			

PROPIEDAD	ARQUITECTO
	<i>Alberto Martín Caballero</i>
NUEVOS PUERTOS DEPORTIVOS S.L. D. ALBERTO MARTÍN CABALLERO	

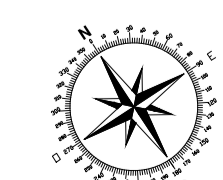

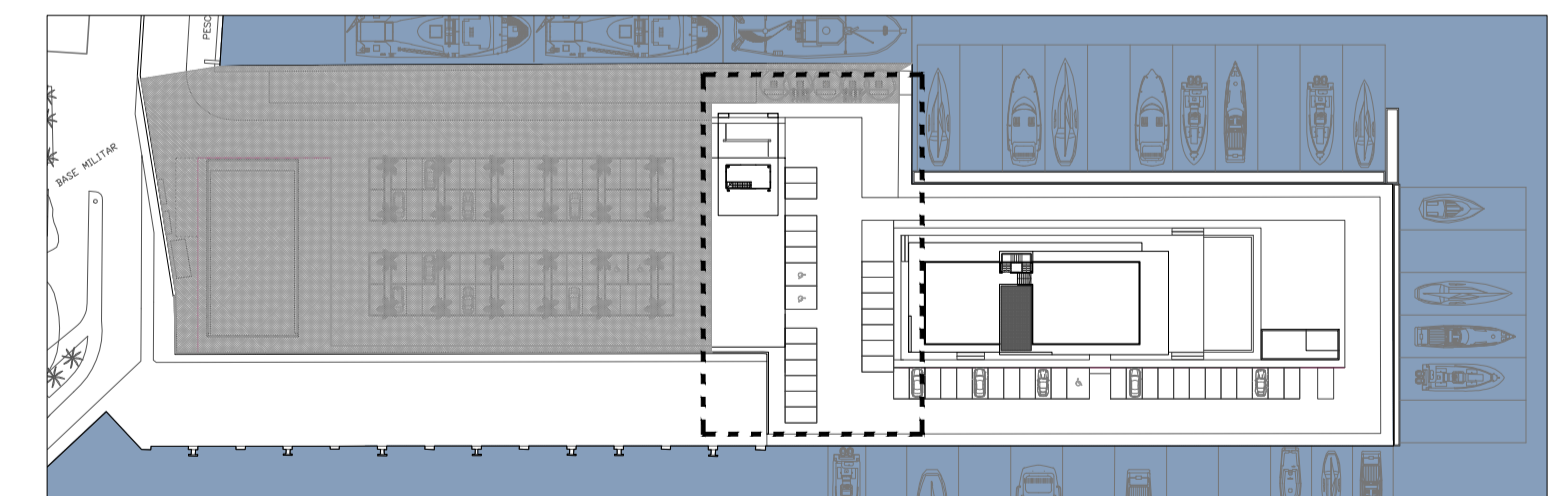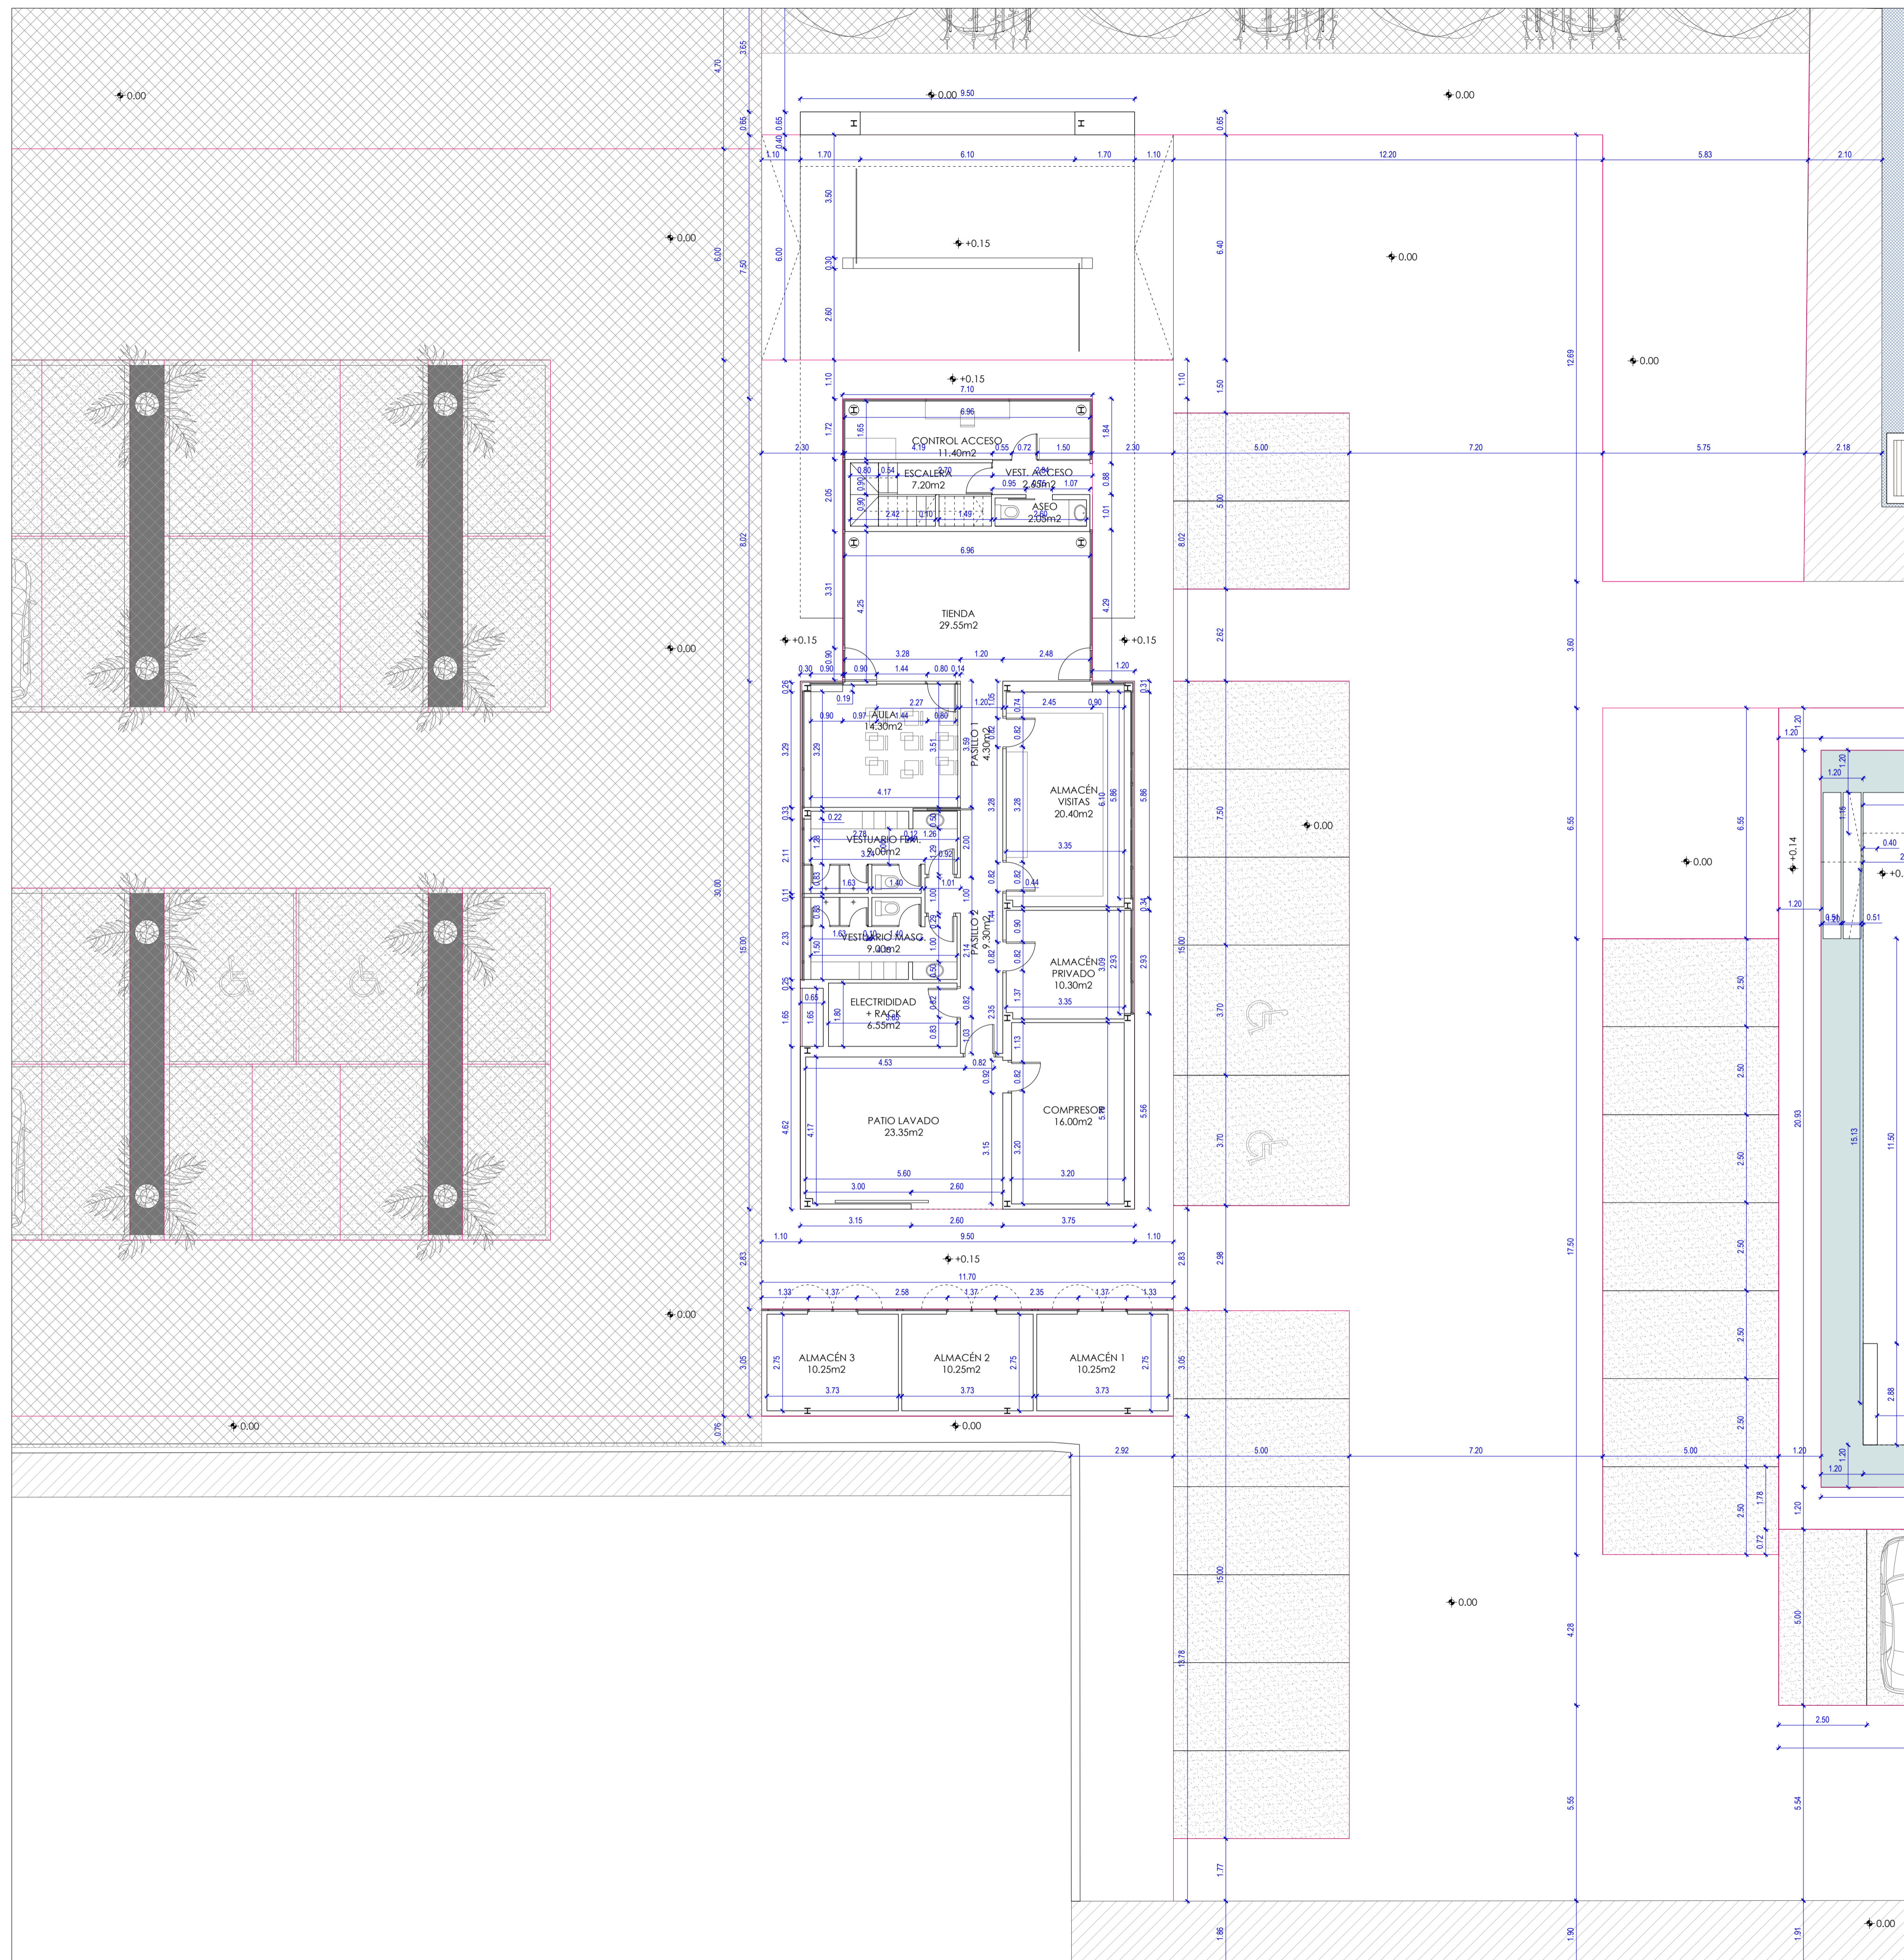


PROYECTO BÁSICO DE REORDENACIÓN DE EDIFICACIONES Y LÍNEA DE ATRAQUE DEL MUELLE DE MARINERÍA - PUERTO DE SÓLLER


PLANO EDIFICIO 1. EDIFICIO DE MARINA Y ESCUELA DE BUCEO PLANTA BAJA. COTAS NÚMERO 1 . 0 2

ESCALA 1 / 1 0 0 FECHA OCTUBRE 2016

PROPIEDAD ARQUITECTO *Martin Caballero*

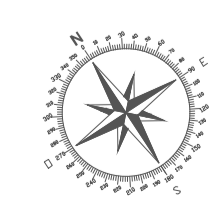

NUEVOS PUERTOS DEPORTIVOS S.L. D. ALBERTO MARTÍN CABALLERO

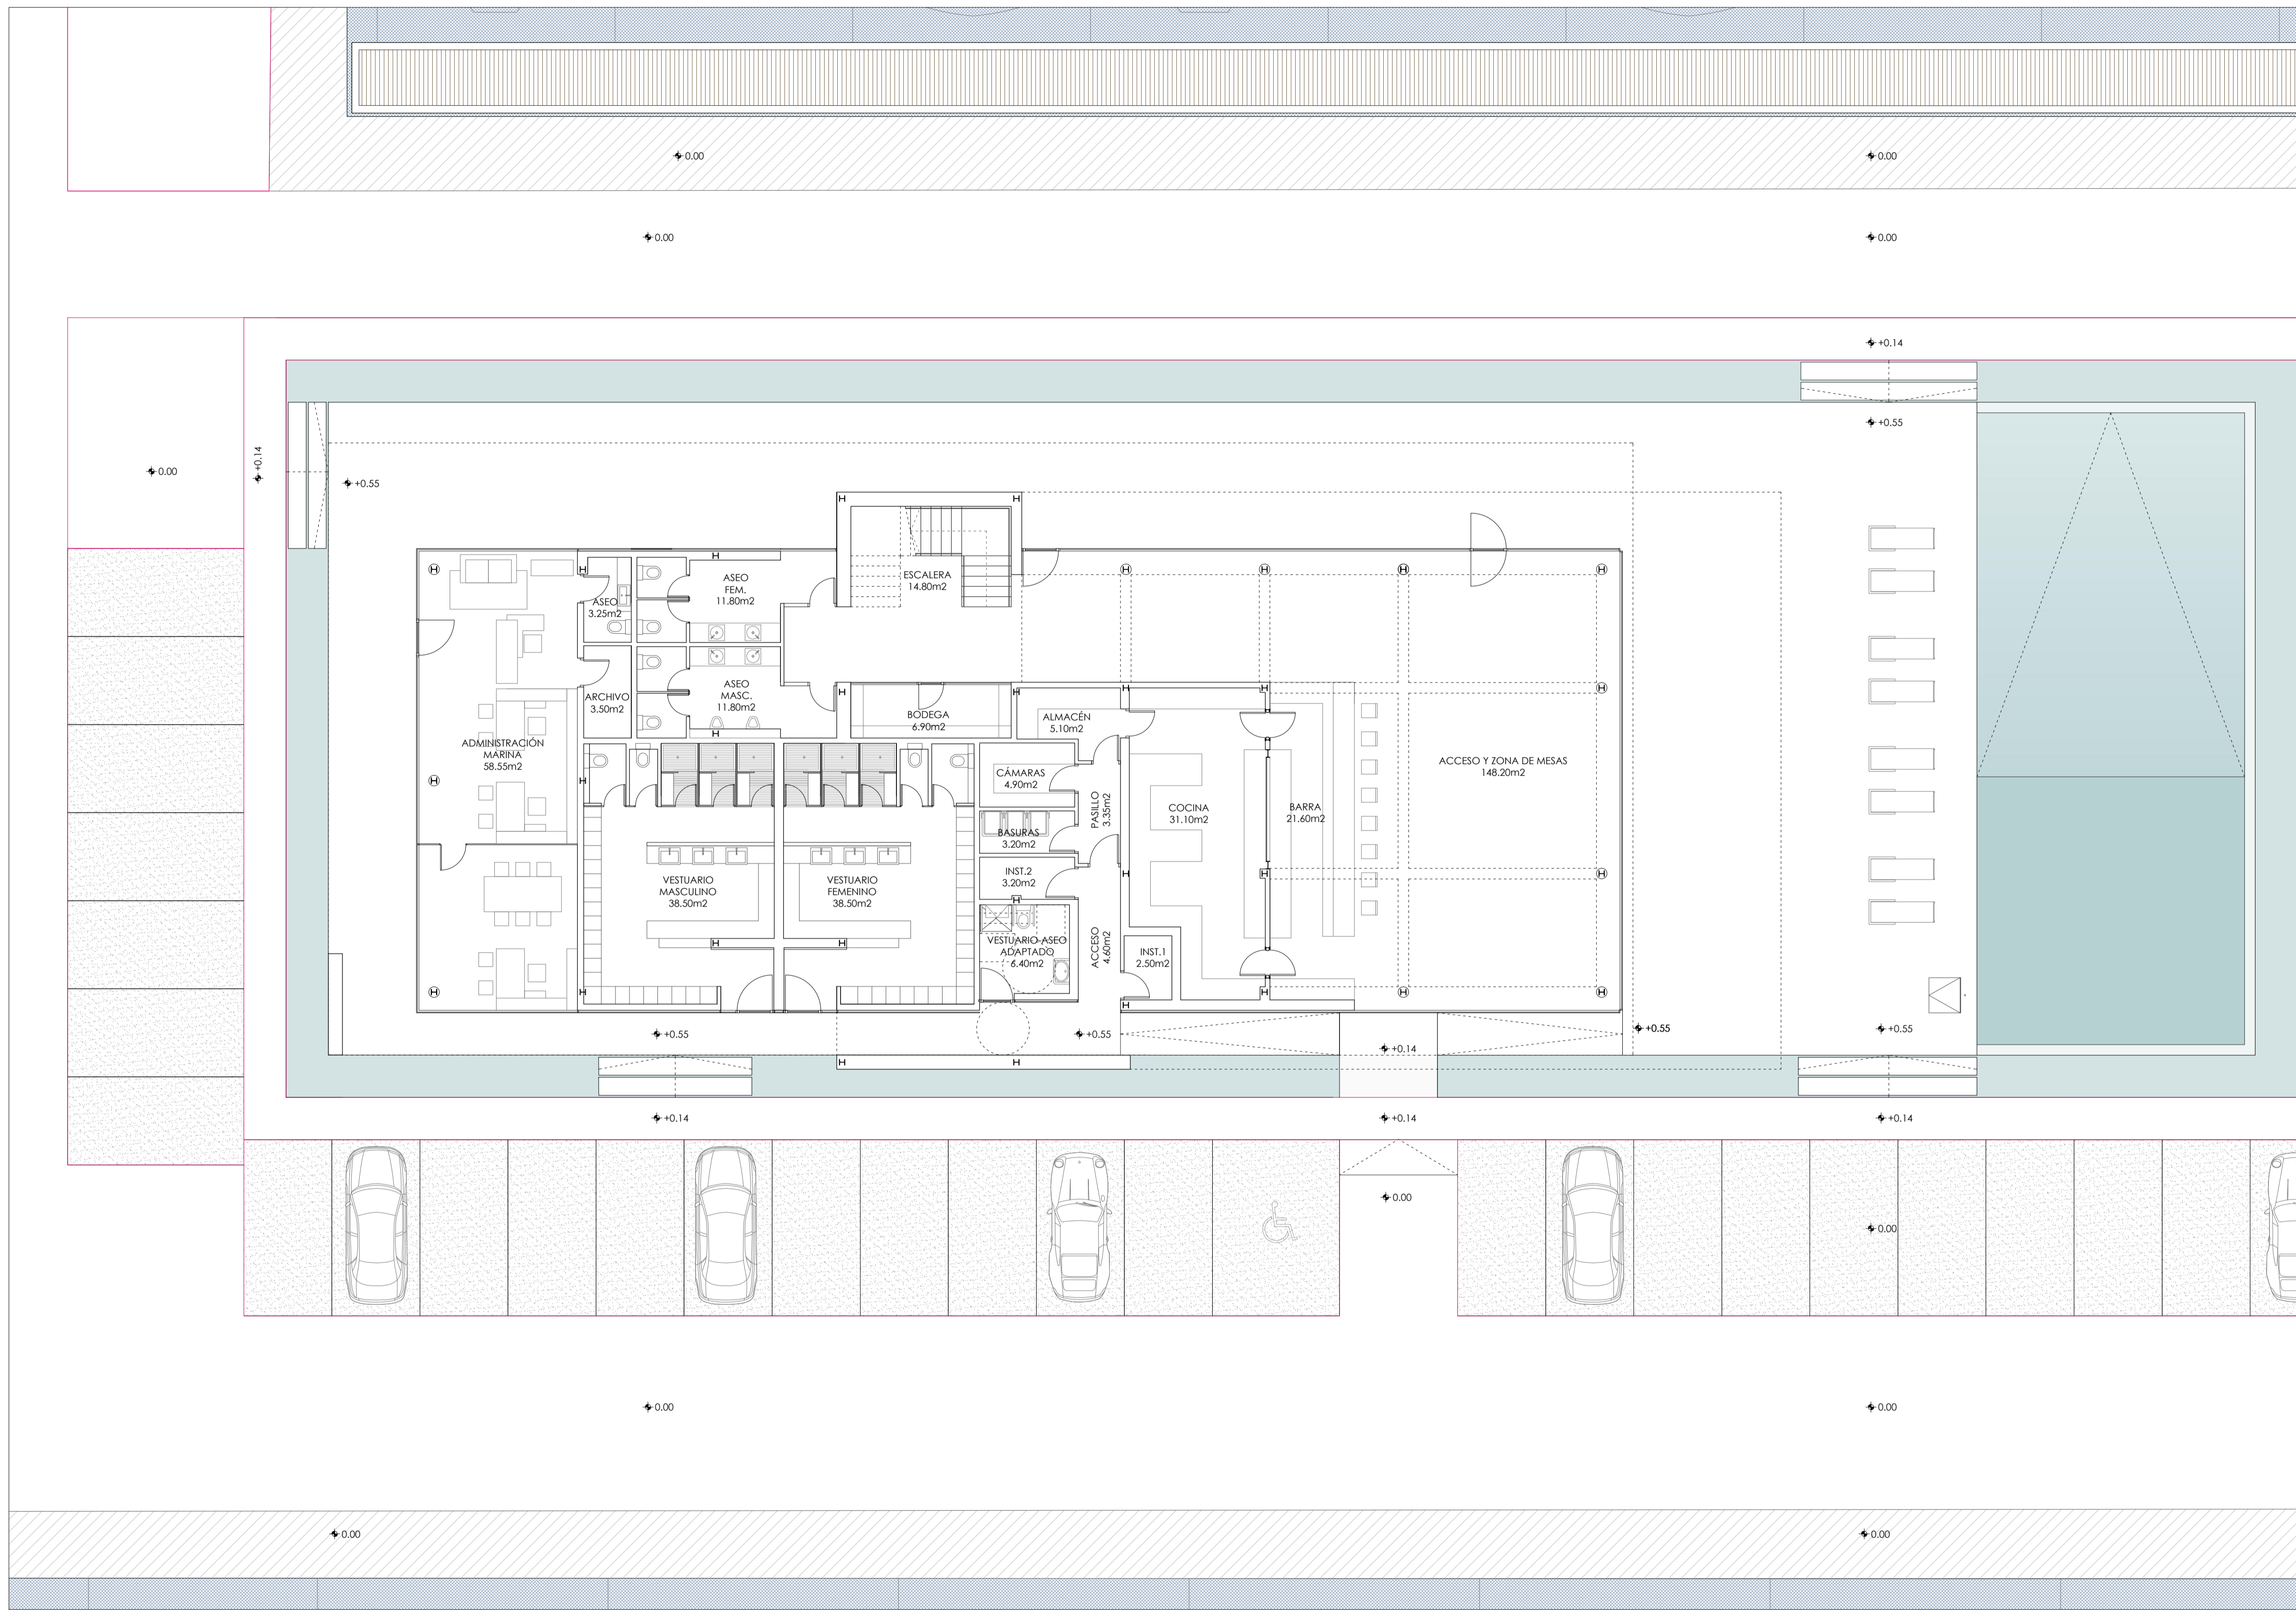

**EDIFICIO 1 | SUPERFICIES**


VESTÍBULO ACCESO	2.65m <sup>2</sup>
CONTROL ACCESOS	11.40m <sup>2</sup>
ASEO	2.05m <sup>2</sup>
ESCALERA	7.20m <sup>2</sup>
OFICINAS MARINERÍA [1ª]	21.40m <sup>2</sup>
TIENDA	29.55m <sup>2</sup>
PASILLO 1	4.30m <sup>2</sup>
PASILLO 2	9.30m <sup>2</sup>
AULA	14.30m <sup>2</sup>
VESTUARIO FEM.	9.00m <sup>2</sup>
VESTUARIO MASC.	9.00m <sup>2</sup>
ELECTRICIDAD + RACK	6.55m <sup>2</sup>
ALMACÉN PRIVADO	10.30m <sup>2</sup>
ALMACÉN VISITAS	20.40m <sup>2</sup>
PATIO LAVADO	23.35m <sup>2</sup>
COMPRESOR	16.00m <sup>2</sup>
ALMACÉN 1	10.25m <sup>2</sup>
ALMACÉN 2	10.25m <sup>2</sup>
ALMACÉN 3	10.25m <sup>2</sup>

**EDIFICIO 2 | SUPERFICIES**

VESTUARIO MASC.	38.50m <sup>2</sup>
VESTUARIO FEM.	38.50m <sup>2</sup>
ADMINISTRACIÓN MARINA	58.55m <sup>2</sup>
ASEO	2.80m <sup>2</sup>
ARCHIVO	3.50m <sup>2</sup>
ZONA MESAS Y ACCESO	148.20m <sup>2</sup>
ASEO MASC.	11.80m <sup>2</sup>
ASEO FEM.	11.80m <sup>2</sup>
ESCALERA	14.80m <sup>2</sup>
BARRA	21.60m <sup>2</sup>
COCINA	31.10m <sup>2</sup>
CÁMARAS	4.90m <sup>2</sup>
ALMACÉN COCINA	5.10m <sup>2</sup>
INSTAL. 1	2.50m <sup>2</sup>
INSTAL. 2	3.20m <sup>2</sup>
BASURAS	3.20m <sup>2</sup>
PASILLO	3.35m <sup>2</sup>
ACCESO	4.60m <sup>2</sup>
VEST. - ASEO ADAPTADO	6.40m <sup>2</sup>

**EDIFICIO 3 | SUPERFICIES**

BARRA	5.40m <sup>2</sup>
ALMACÉN	9.50m <sup>2</sup>
ASEO	9.60m <sup>2</sup>
ASEO ADAPTADO	4.30m <sup>2</sup>

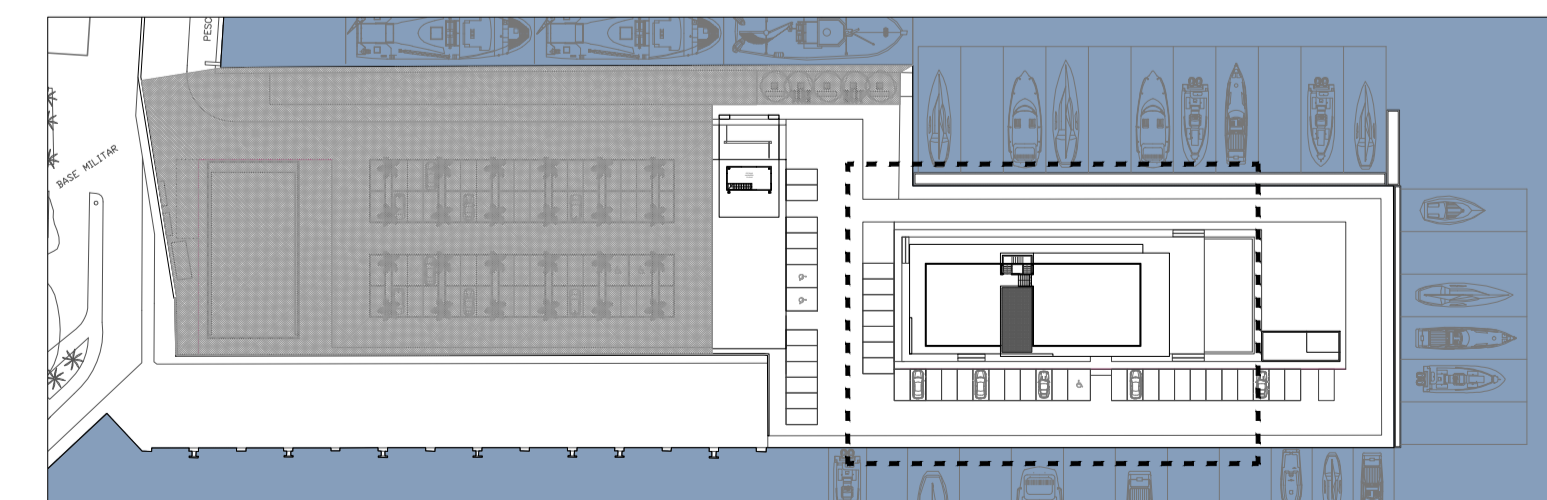

PROYECTO BÁSICO DE REORDENACIÓN DE EDIFICACIONES Y LÍNEA DE ATRAQUE DEL MUELLE DE MARINERÍA - PUERTO DE SÓLLER

PLANO	EDIFICIO 2. CLUB NÁUTICO PLANTA BAJA. USOS Y SUPERFICIES	NÚMERO	2 . 0 1
-------	---	--------	---------



ESCALA	0 1 2.5 5 7.5m	FECHA	OCTUBRE 2016
--------	----------------	-------	--------------

PROPIEDAD	ARQUITECTO
-----------	------------

NUEVOS PUERTOS DEPORTIVOS SL D. ALBERTO MARTÍN CABALLERO

ESTUDIO MARTÍN CABALLERO  
ARQUITECTOS  
WWW.ESTUDIOMARTINCABALLERO.COM



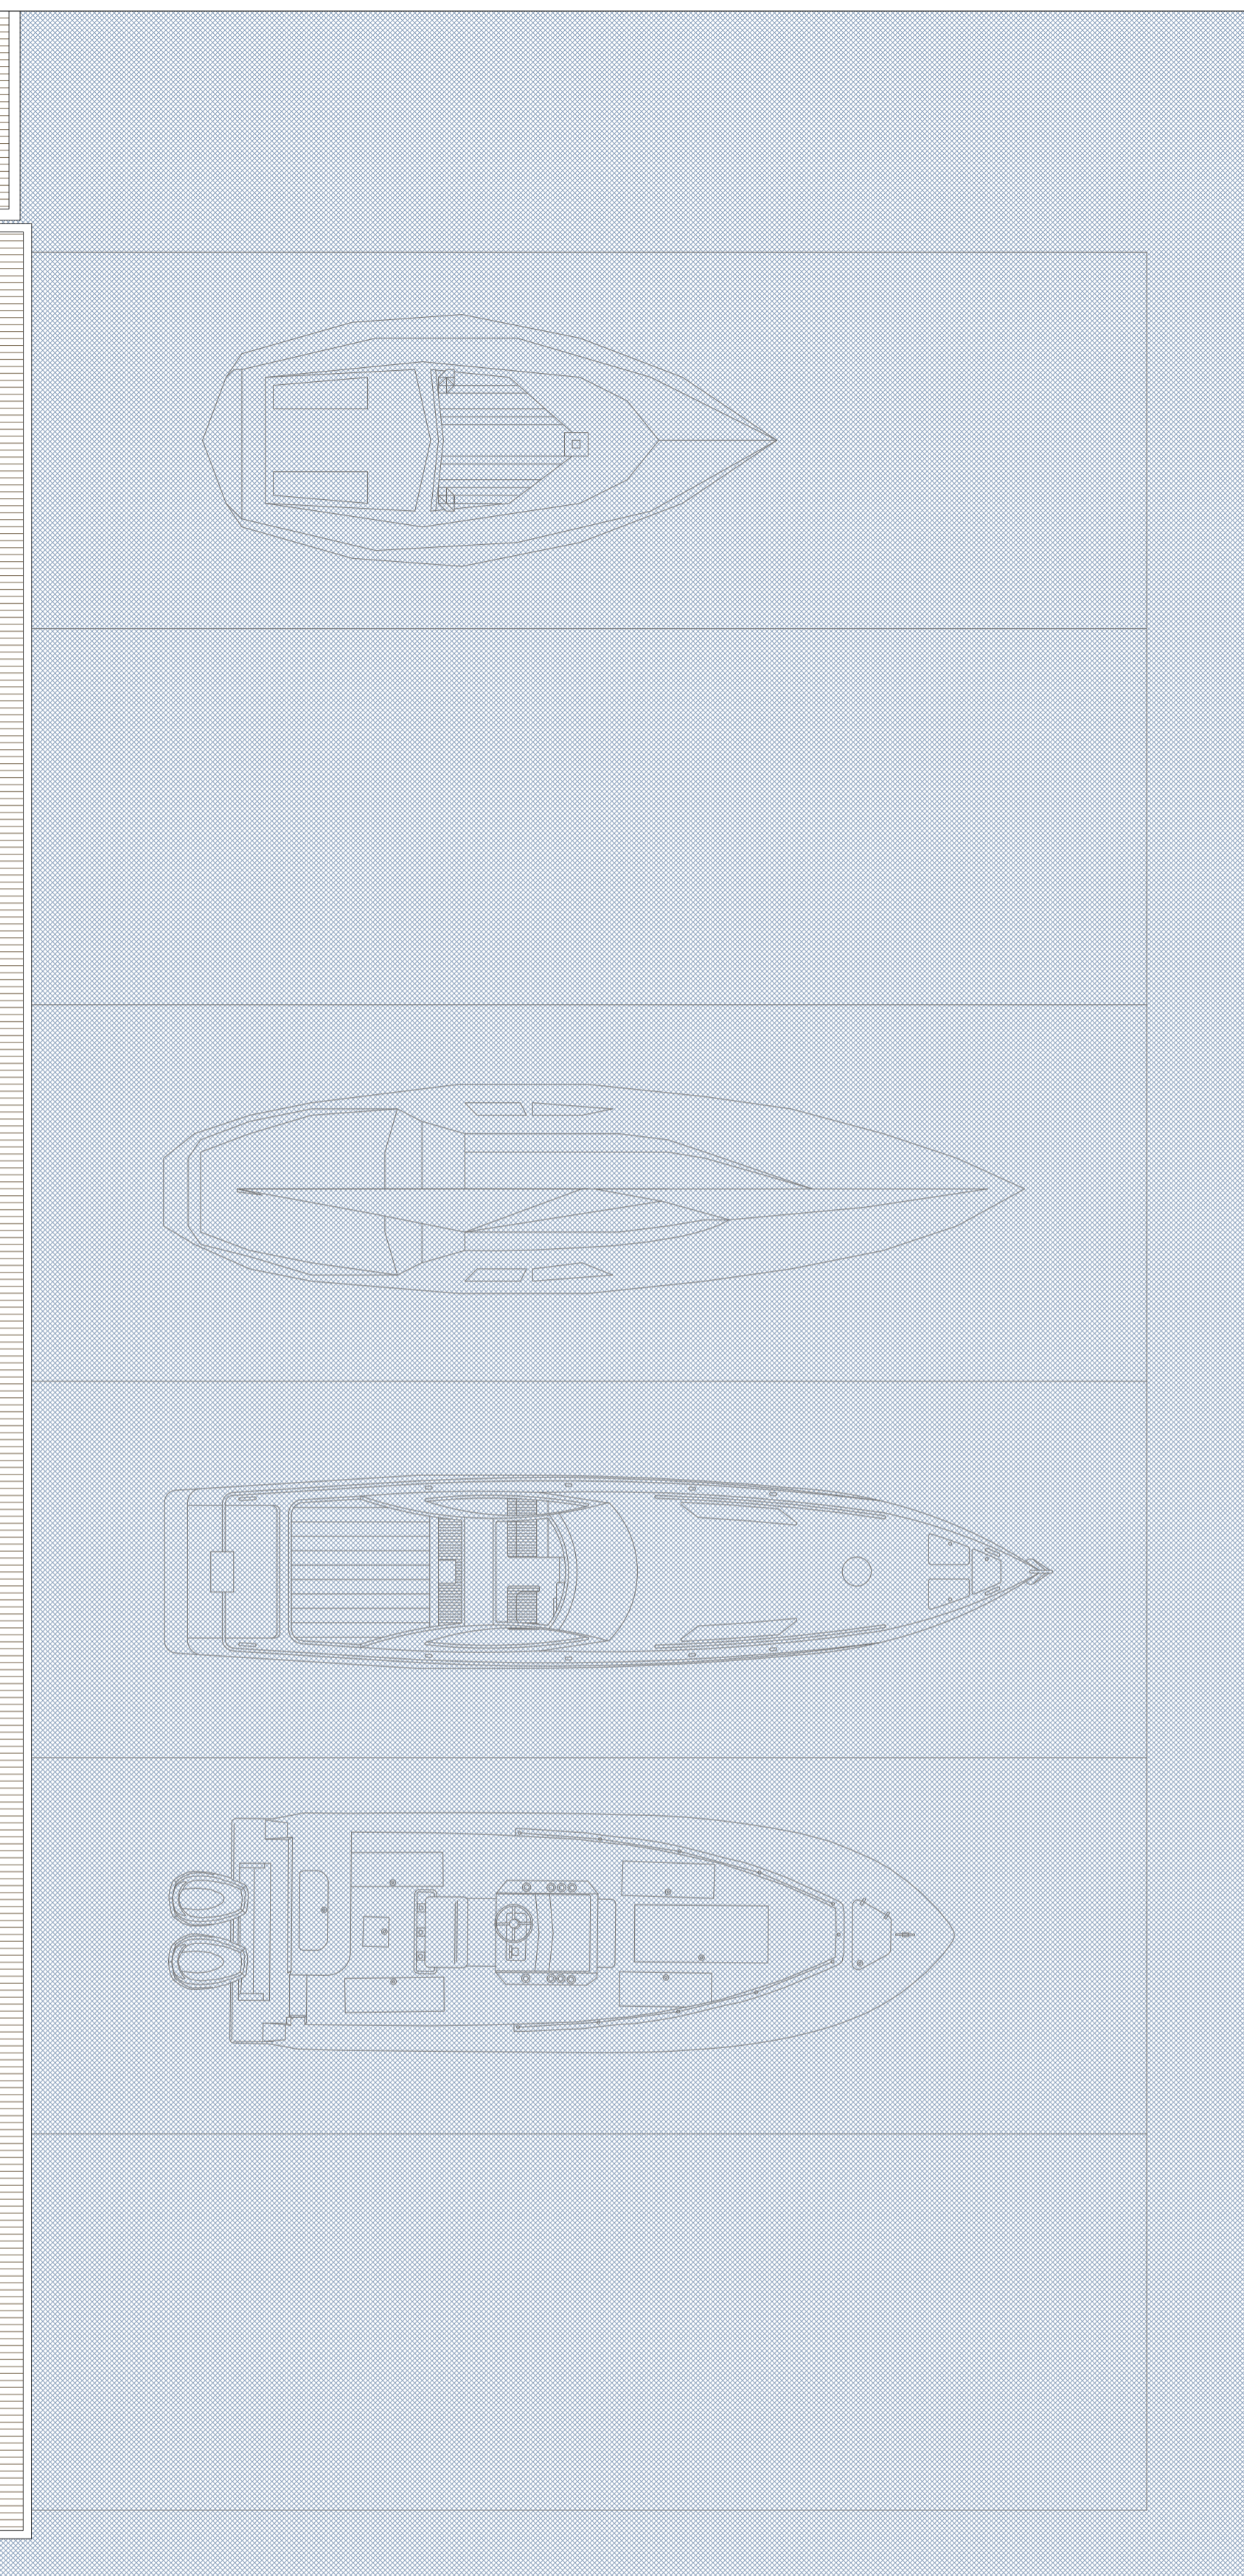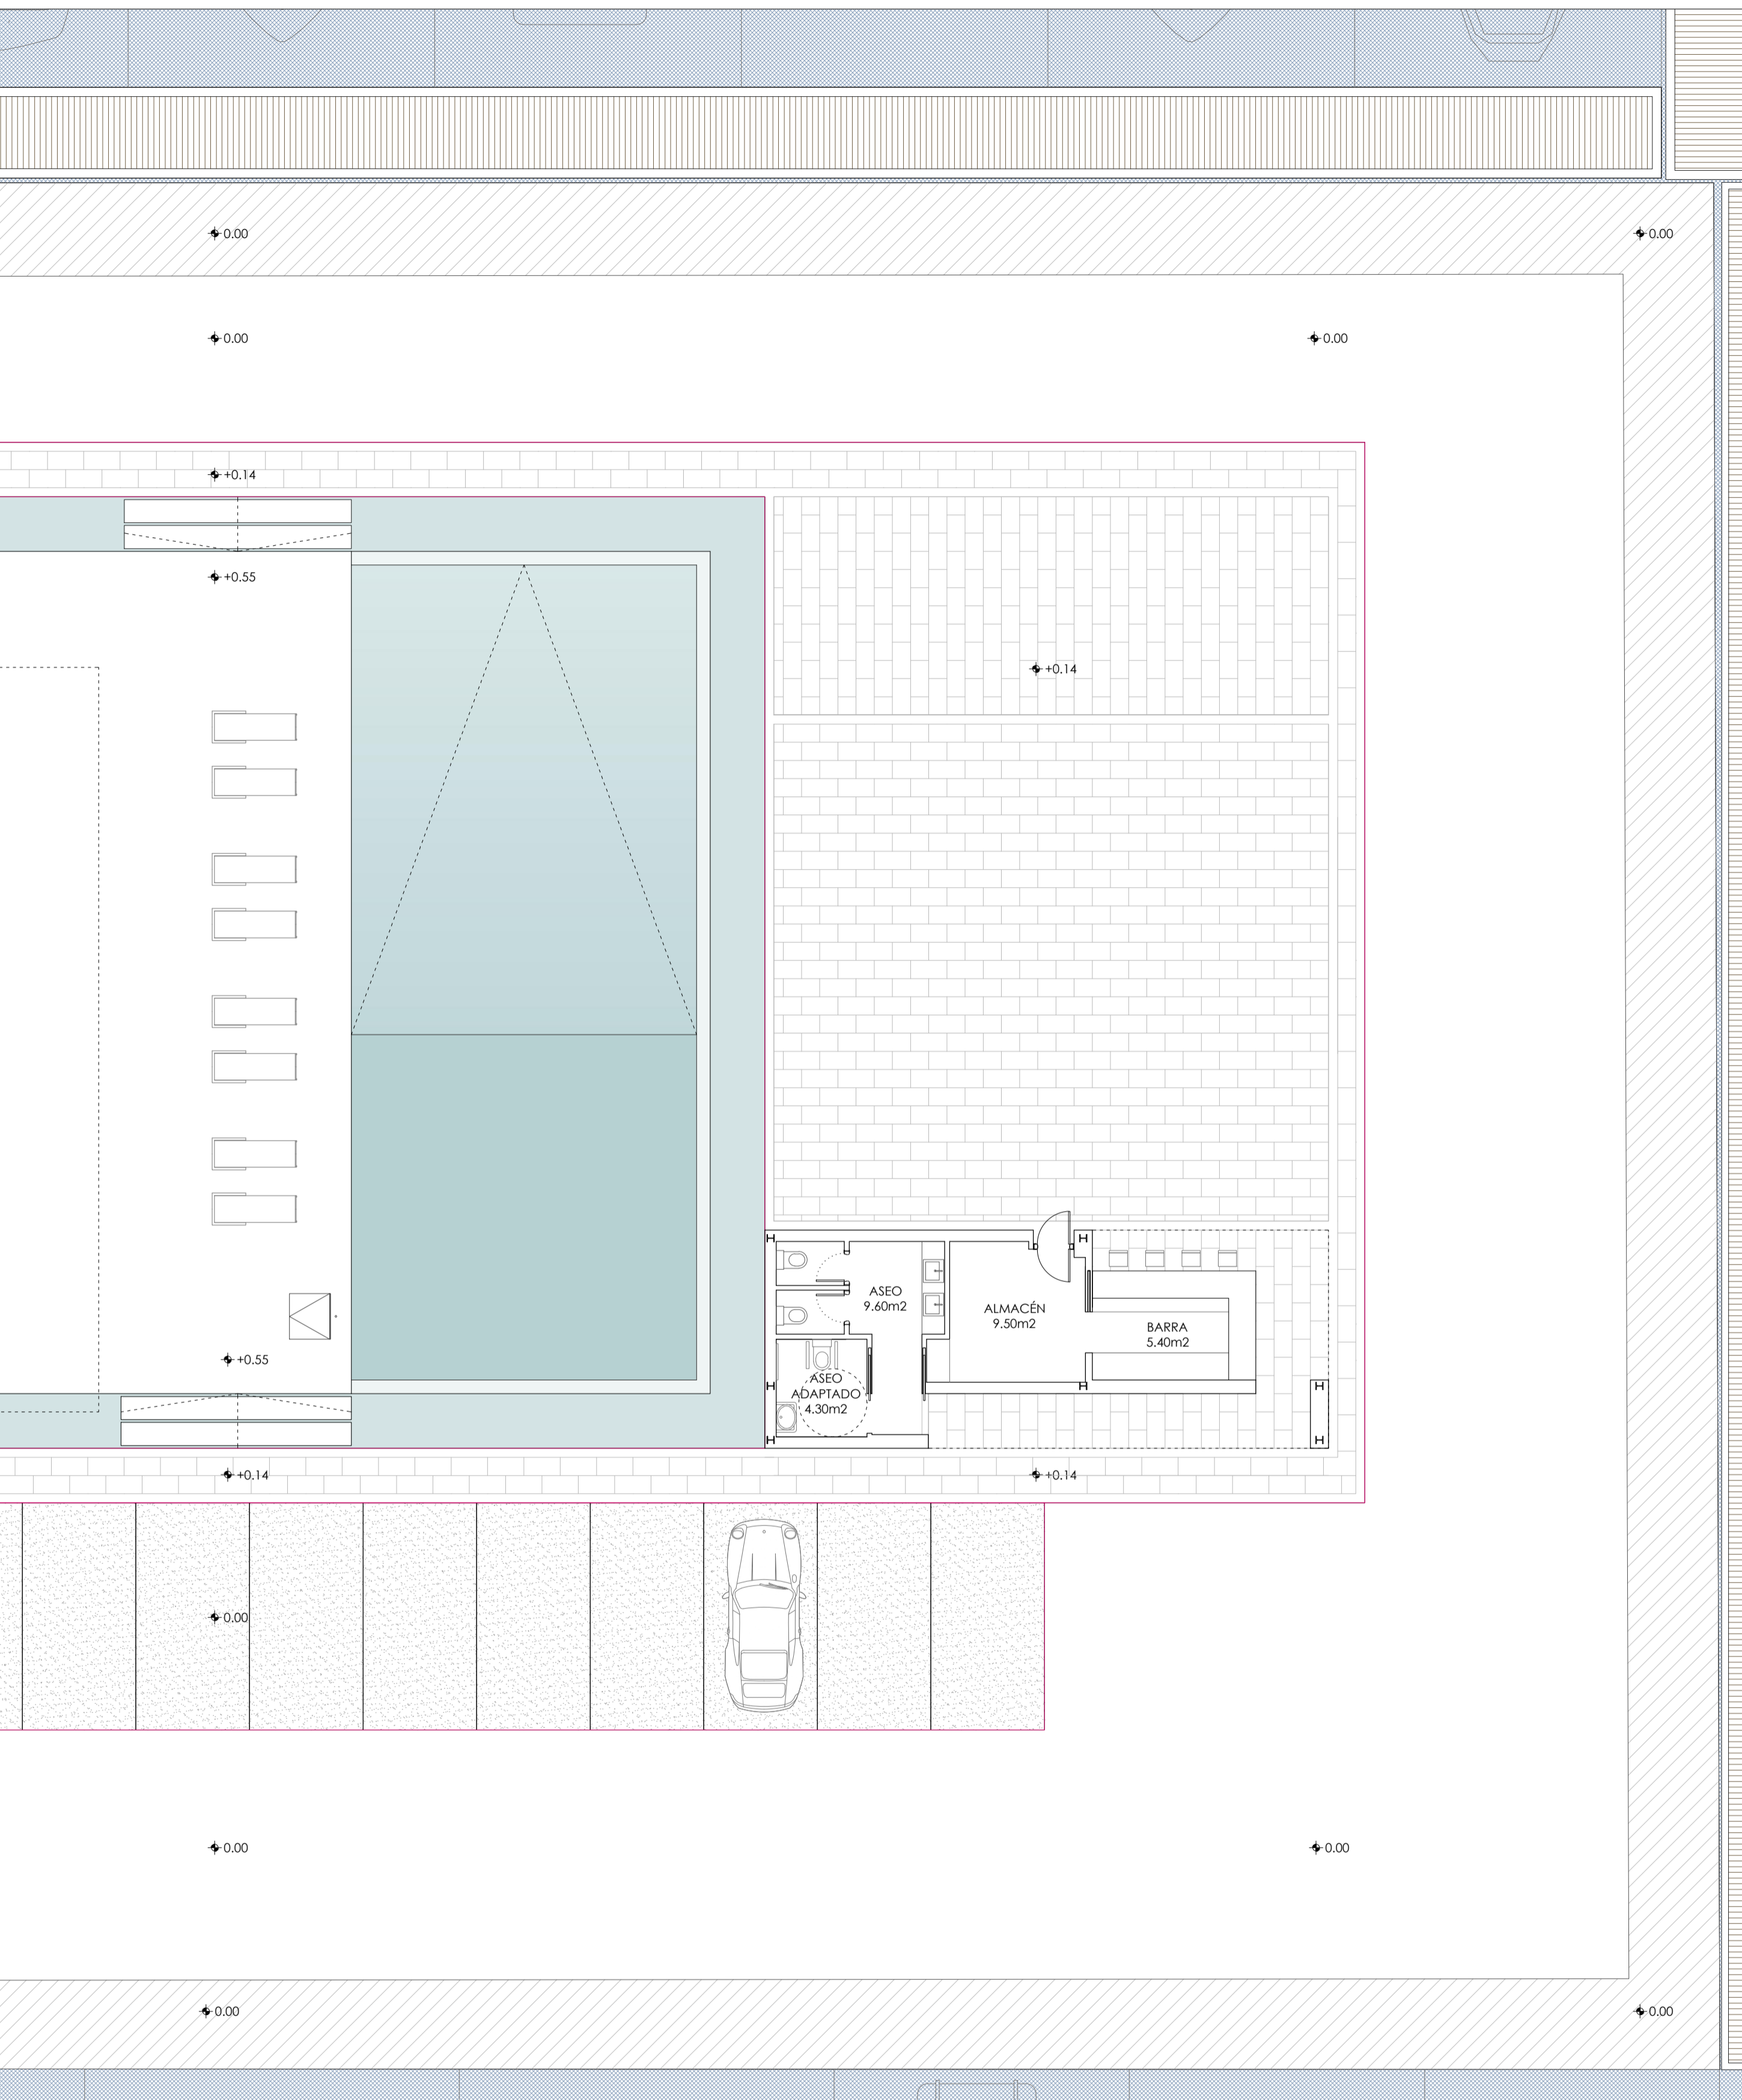

**EDIFICIO 1 | SUPERFICIES**


VESTÍBULO ACCESO	2.65m <sup>2</sup>
CONTROL ACCESO	11.40m <sup>2</sup>
ASEO	2.05m <sup>2</sup>
ESCALERA	7.20m <sup>2</sup>
OFICINAS MARINERÍA [1ª]	21.40m <sup>2</sup>
TIENDA	29.55m <sup>2</sup>
PASILLO 1	4.30m <sup>2</sup>
PASILLO 2	9.30m <sup>2</sup>
AULA	14.30m <sup>2</sup>
VESTUARIO FEM.	9.00m <sup>2</sup>
VESTUARIO MASC.	9.00m <sup>2</sup>
ELECTRICIDAD + RACK	6.55m <sup>2</sup>
ALMACÉN PRIVADO	10.30m <sup>2</sup>
ALMACÉN VISITAS	20.40m <sup>2</sup>
PATIO LAVADO	23.35m <sup>2</sup>
COMPRESOR	16.00m <sup>2</sup>
ALMACÉN 1	10.25m <sup>2</sup>
ALMACÉN 2	10.25m <sup>2</sup>
ALMACÉN 3	10.25m <sup>2</sup>

**EDIFICIO 2 | SUPERFICIES**

VESTUARIO MASC.	38.50m <sup>2</sup>
VESTUARIO FEM.	38.50m <sup>2</sup>
ADMINISTRACIÓN MARINA	58.55m <sup>2</sup>
ASEO	2.80m <sup>2</sup>
ARCHIVO	3.50m <sup>2</sup>
ZONA MESAS Y ACCESO	148.20m <sup>2</sup>
ASEO MASC.	11.80m <sup>2</sup>
ASEO FEM.	11.80m <sup>2</sup>
ESCALERA	14.80m <sup>2</sup>
BARRA	21.60m <sup>2</sup>
COCINA	31.10m <sup>2</sup>
CÁMARAS	4.90m <sup>2</sup>
ALMACÉN COCINA	5.10m <sup>2</sup>
INSTAL. 1	2.50m <sup>2</sup>
INSTAL. 2	3.20m <sup>2</sup>
BASURAS	3.20m <sup>2</sup>
PASILLO	3.35m <sup>2</sup>
ACCESO	4.60m <sup>2</sup>
VEST. - ASEO ADAPTADO	6.40m <sup>2</sup>

**EDIFICIO 3 | SUPERFICIES**

BARRA	5.40m <sup>2</sup>
ALMACÉN	9.50m <sup>2</sup>
ASEO	9.60m <sup>2</sup>
ASEO ADAPTADO	4.30m <sup>2</sup>

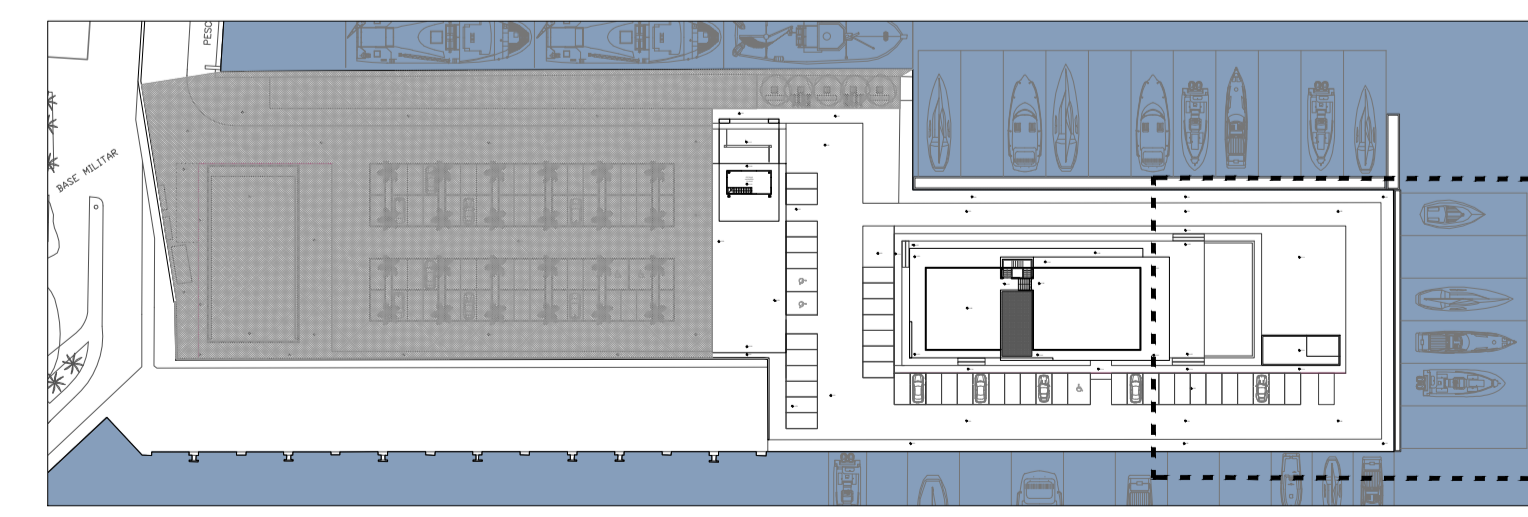

PROYECTO BÁSICO DE REORDENACIÓN DE EDIFICACIONES Y LÍNEA DE ATRAQUE DEL MUELLE DE MARINERÍA - PUERTO DE SÓLLER

PLANO	EDIFICIO 3. CLUB NÁUTICO (CHIRINGUITO) PLANTA BAJA. USOS Y SUPERFICIES	NÚMERO	3 . 0 1
-------	---	--------	---------


ESCALA	0 1 2.5 5 7.5m	FECHA	OCTUBRE 2016
1 / 1 0 0			



PROPIEDAD

ARQUITECTO

*Alberto Martín Caballero*

NUEVOS PUERTOS DEPORTIVOS SL D. ALBERTO MARTÍN CABALLERO

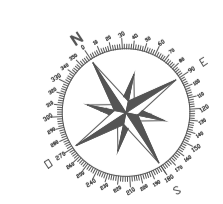

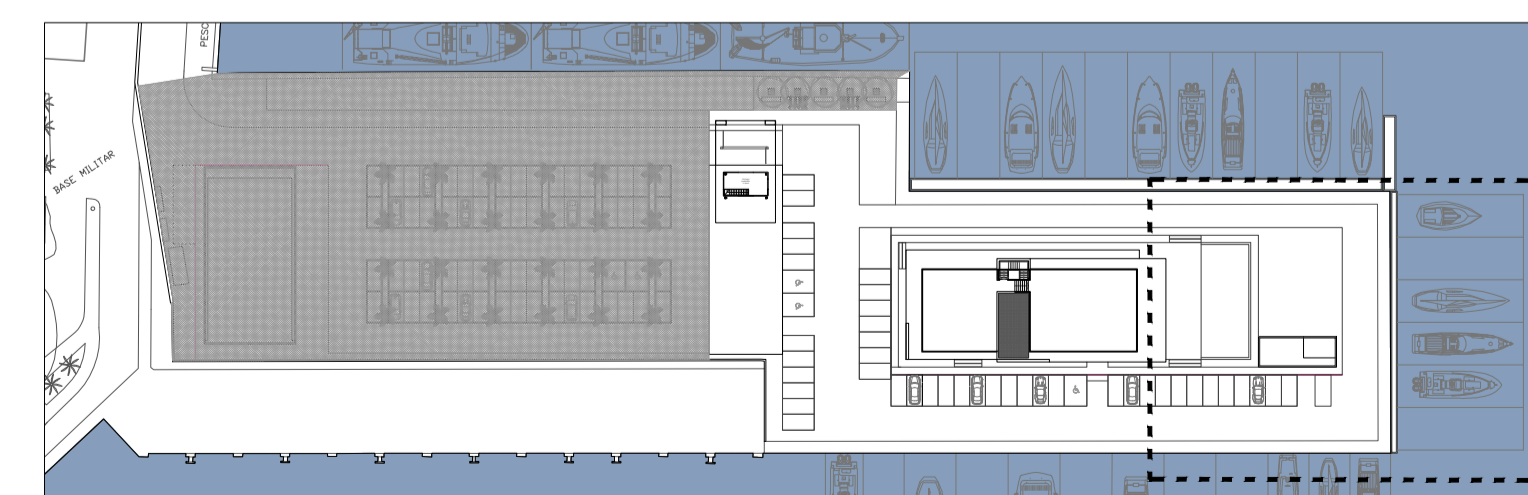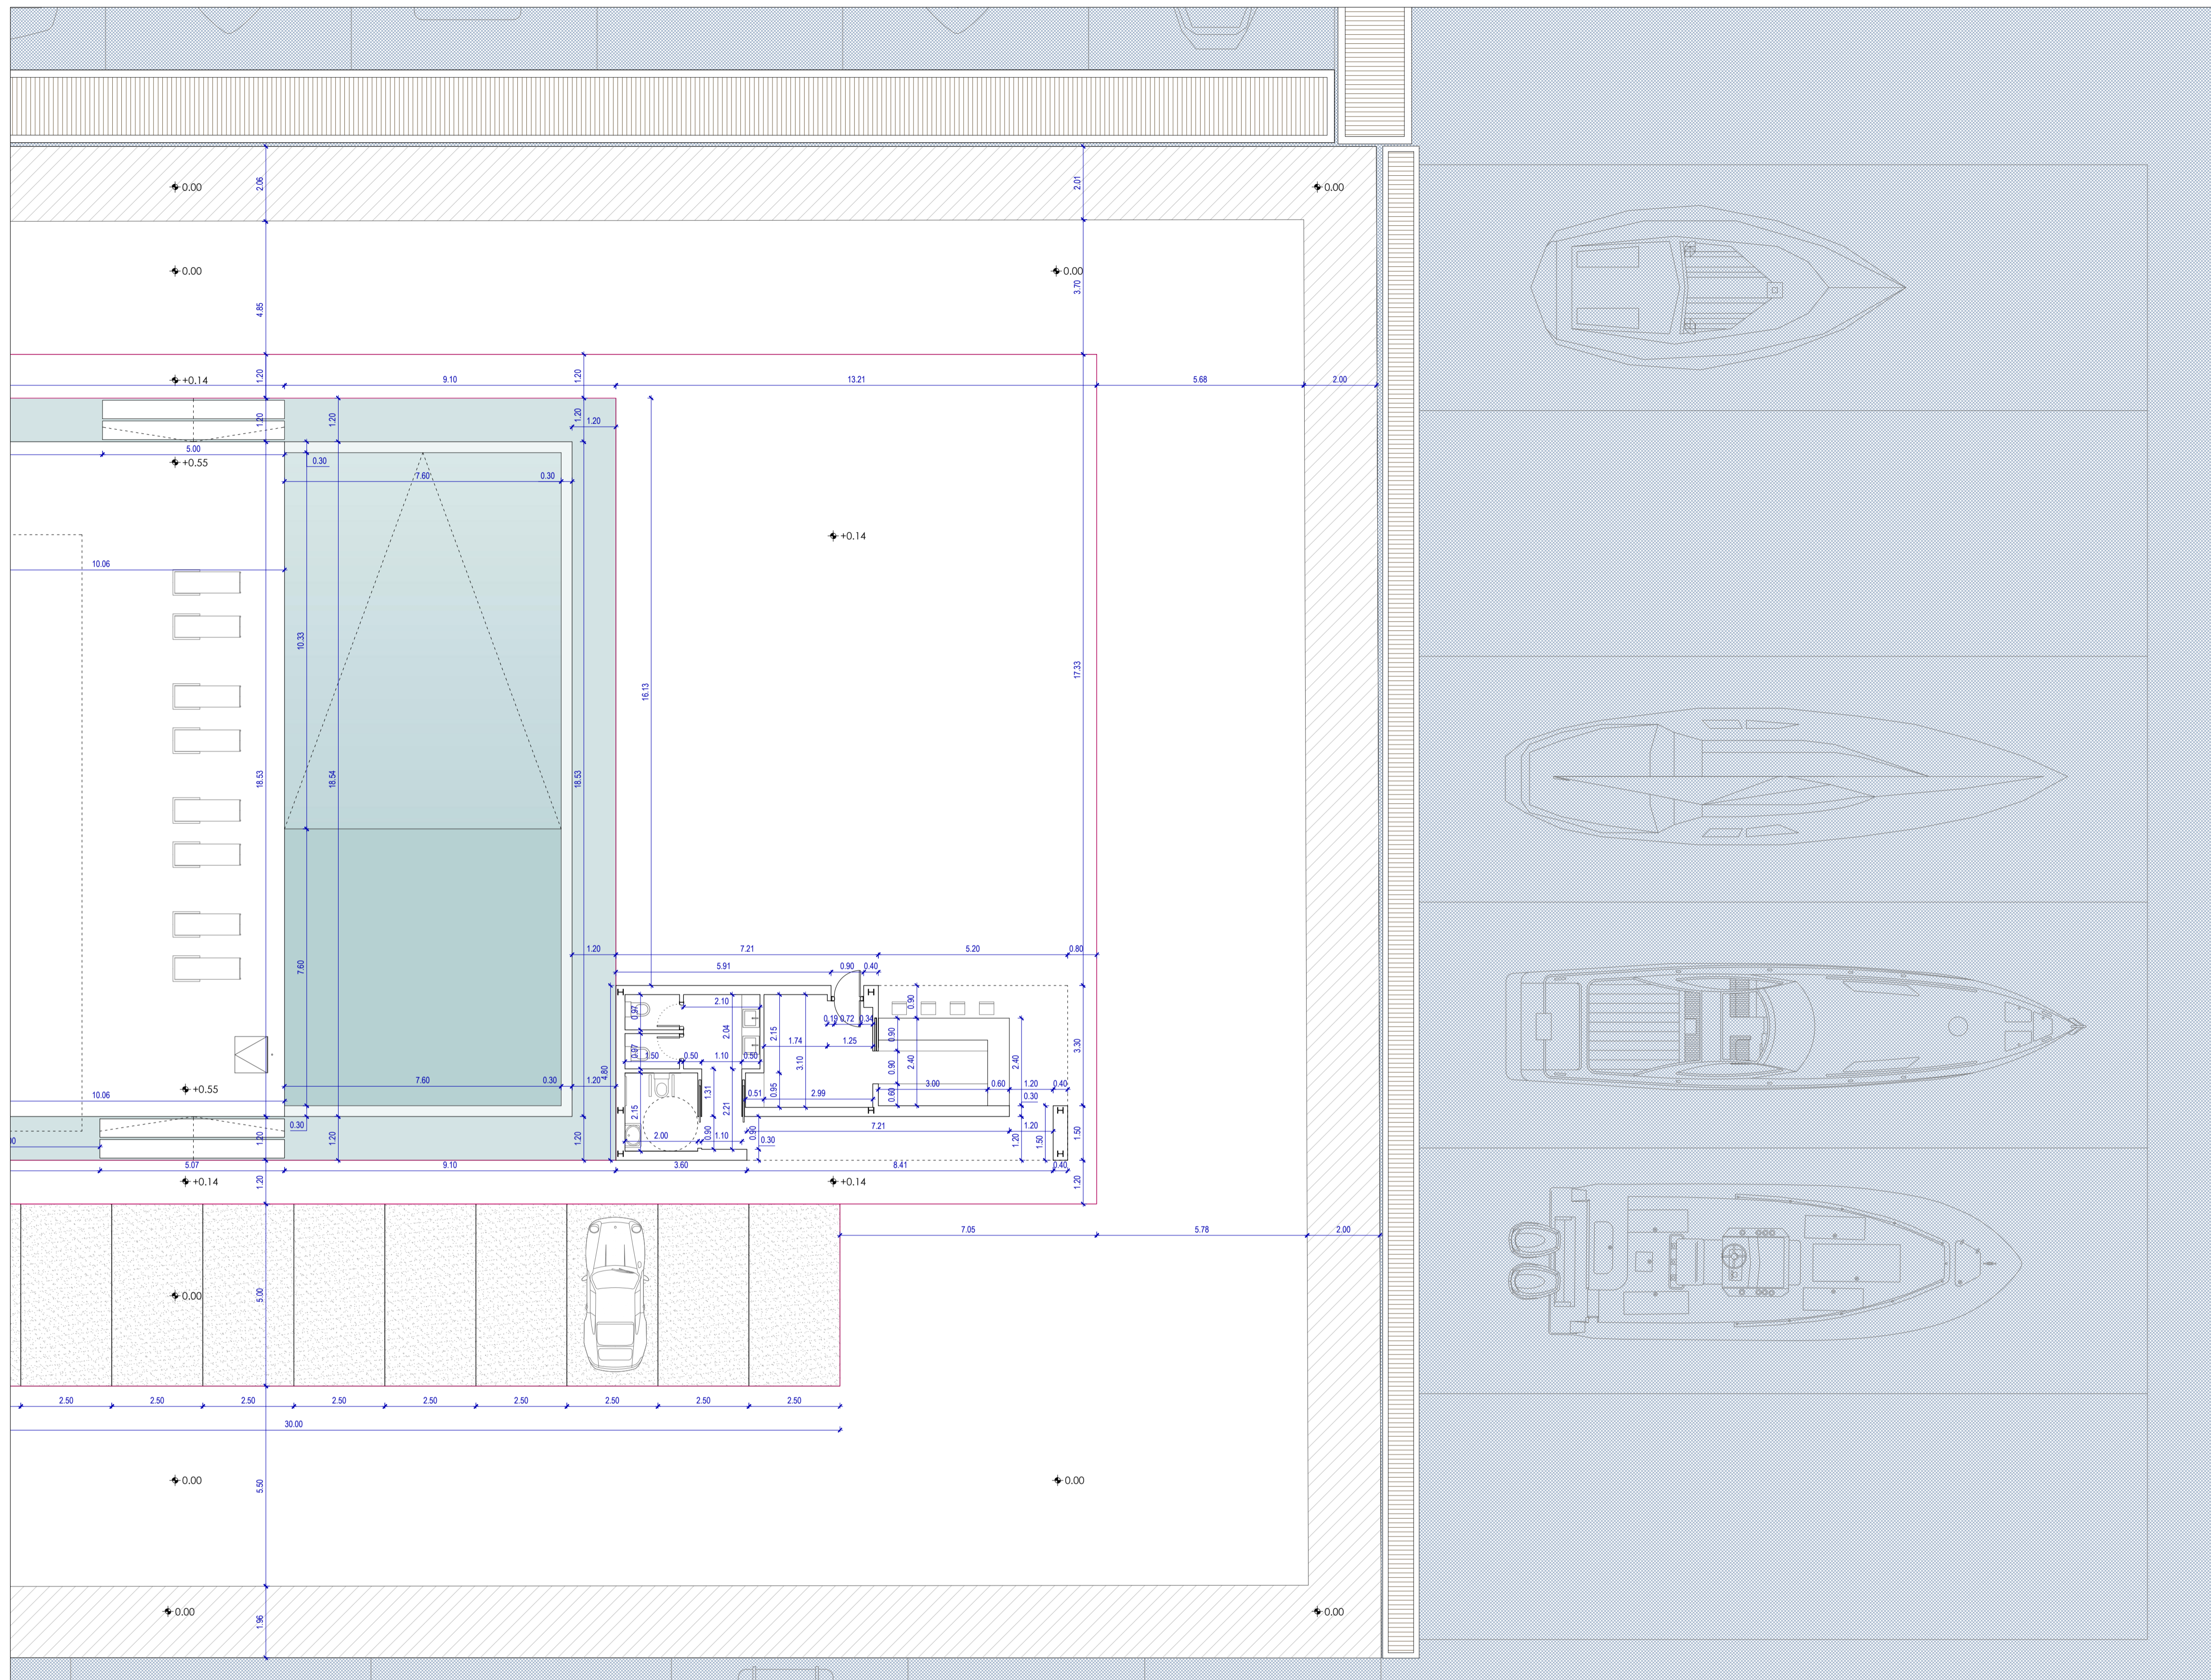

PROYECTO BÁSICO DE REORDENACIÓN DE EDIFICACIONES Y LÍNEA DE ATRAQUE DEL MUELLE DE MARINERÍA - PUERTO DE SÓLLER

PLANO EDIFICIO 3. CLUB NÁUTICO (CHIRINGUITO) PLANTA BAJA. COTAS NÚMERO 3 . 0 2

ESCALA 1 / 1 0 0 FECHA OCTUBRE 2016

PROPIEDAD ARQUITECTO

*Alberto Martín Caballero*

NUEVOS PUERTOS DEPORTIVOS S.L. D. ALBERTO MARTÍN CABALLERO

ESTUDIO MARTÍN CABALLERO ARQUITECTOS WWW.ESTUDIOMARTINCABALLERO.COM

