







IMAGENES EDIFICIO 1




IMAGENES EDIFICIO 2




IMAGENES EDIFICIO 3




IMAGENES EDIFICIO 4

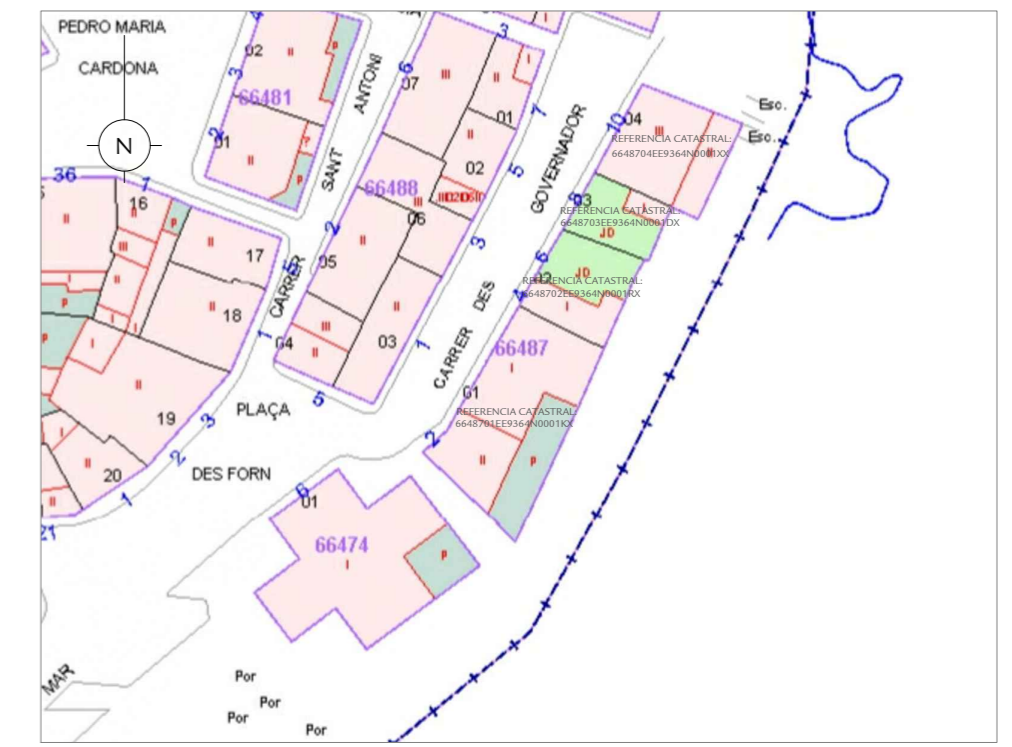


PLANTA CARTOGRAFÍA CATASTRAL S/E

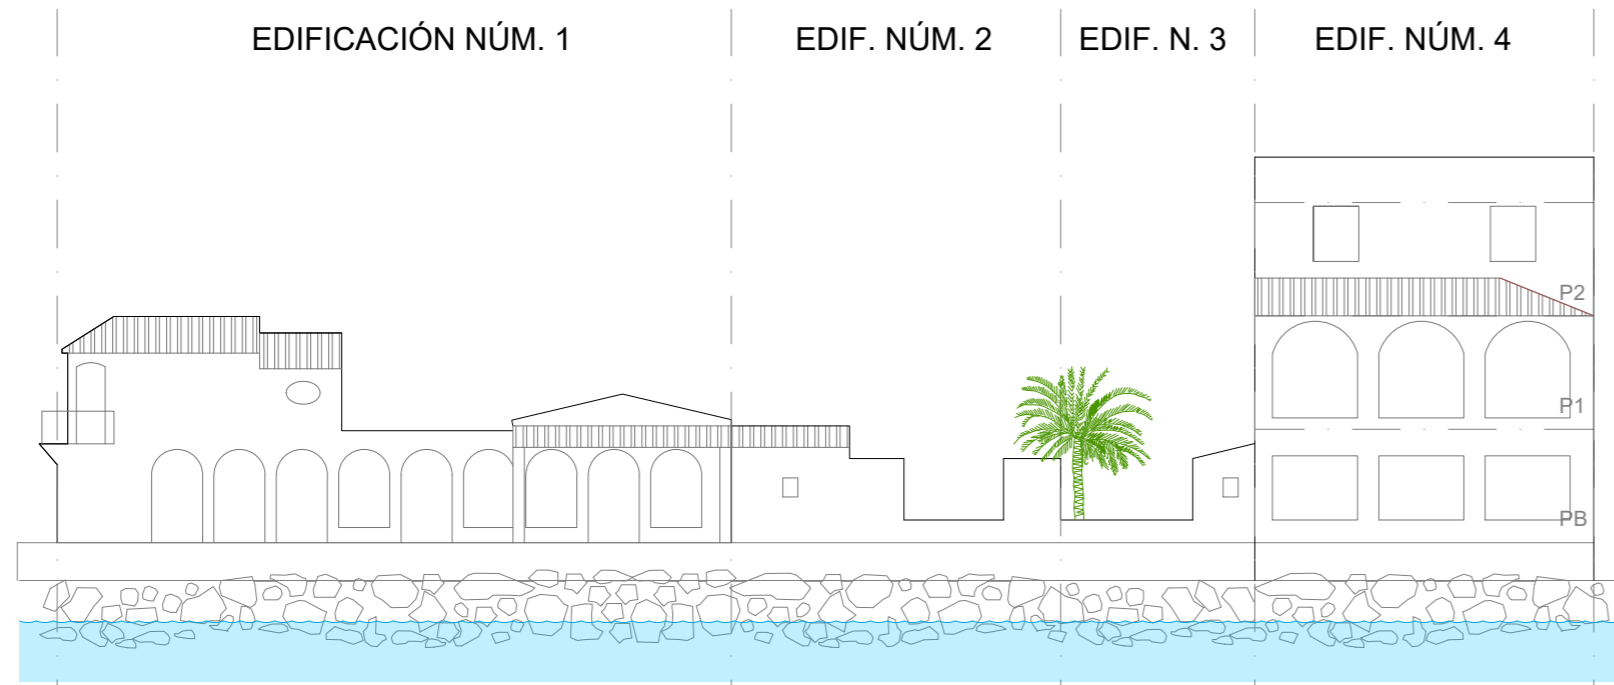


ALZADO ACTUAL (VISTA DESDE EL MAR) E:1/200

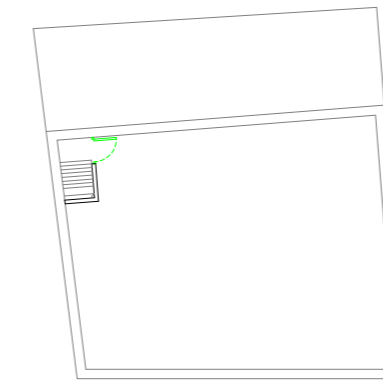


PLANTA CUBIERTA

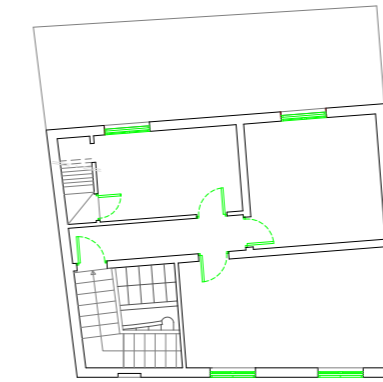


PLANTA PISO 2

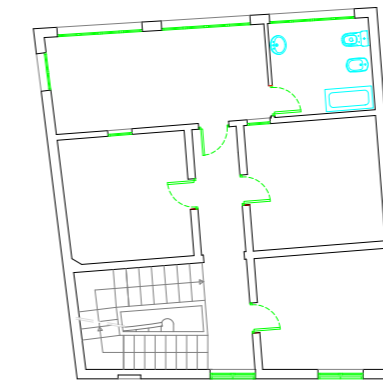

PLANTA PISO 1

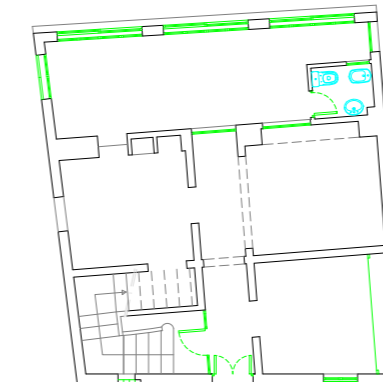

PLANTA BAJA

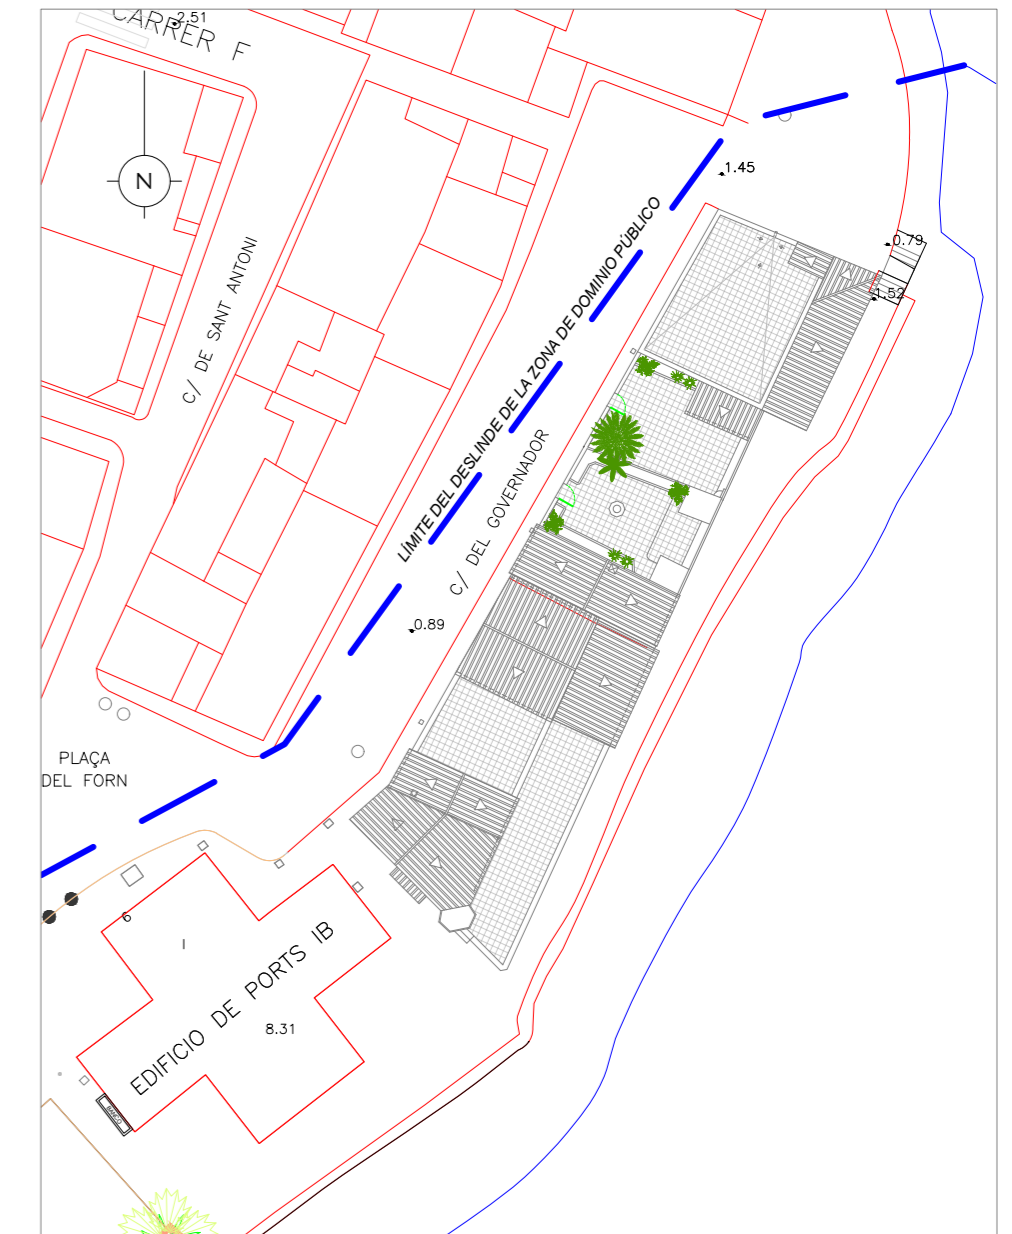

SITUACIÓN Y PLANTA CUBIERTA E:1/400




CONCURSO PARA EL OTORGAMIENTO DE CONCESIÓN ADMINISTRATIVA PARA LA OCUPACIÓN Y EXPLOTACIÓN DE CONJUNTO DE EDIFICACIONES CON DESTINO A BAR-RESTAURANTE UBICADO EN LA ZONA DE SERVICIO DEL PUERTO DE FORNELLS.

PLANO:  
ESTADO ACTUAL

ESCALAS: 1/200; 1/400

FECHA: DIC. 2020

NÚM. PLANO: 2 de 3

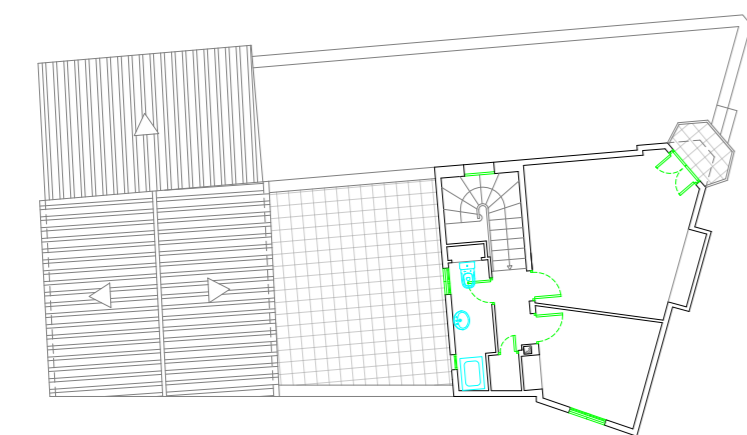


PLANTA PISO




PLANTA BAJA

EDIFICIO 1 (EA) E:1/200

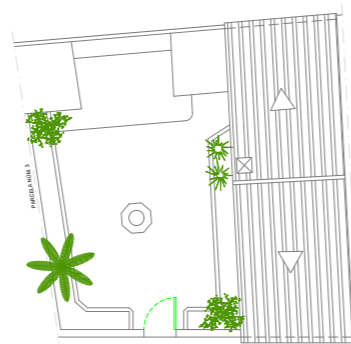


PLANTA CUBIERTA

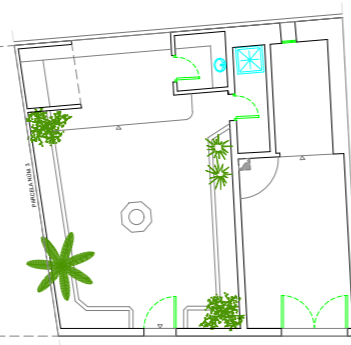


PLANTA BAJA

EDIFICIO 2 (EA) E:1/200

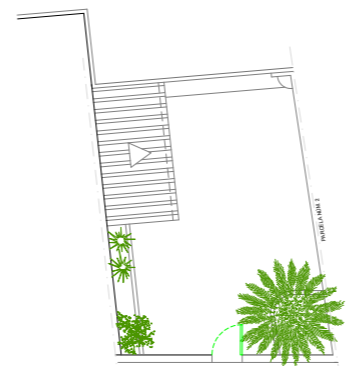

PLANTA CUBIERTA



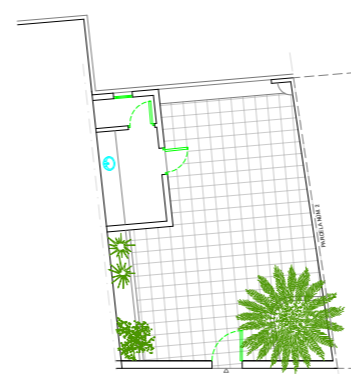


PLANTA BAJA



EDIFICIO 3 (EA) E:1/200

EDIFICIO 4 (EA) E:1/200



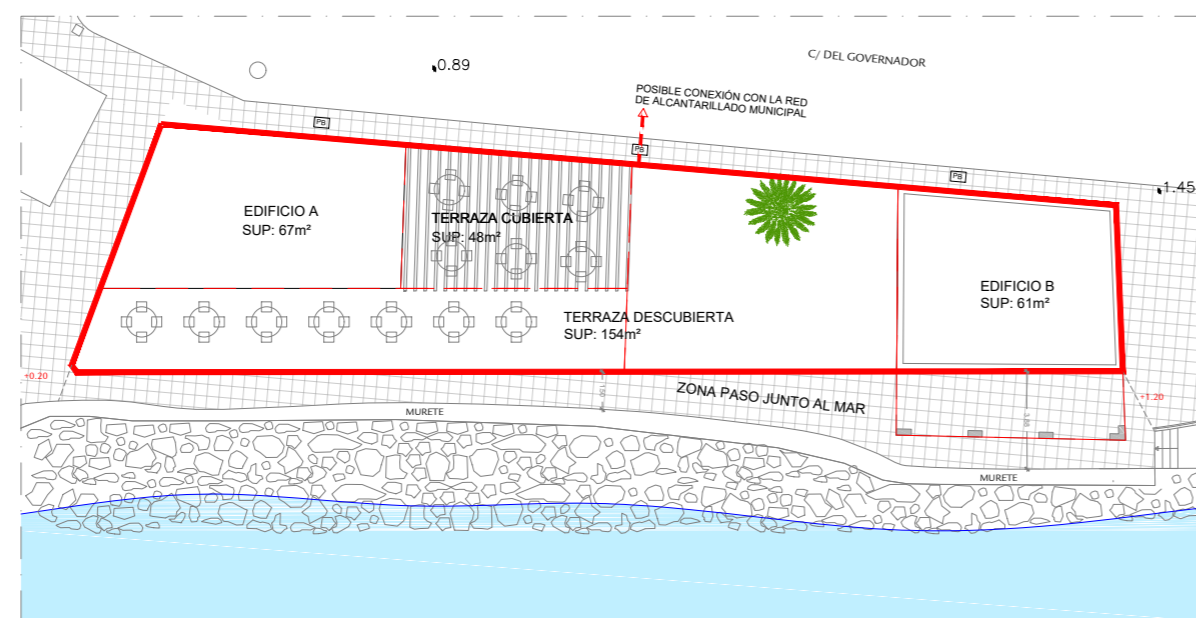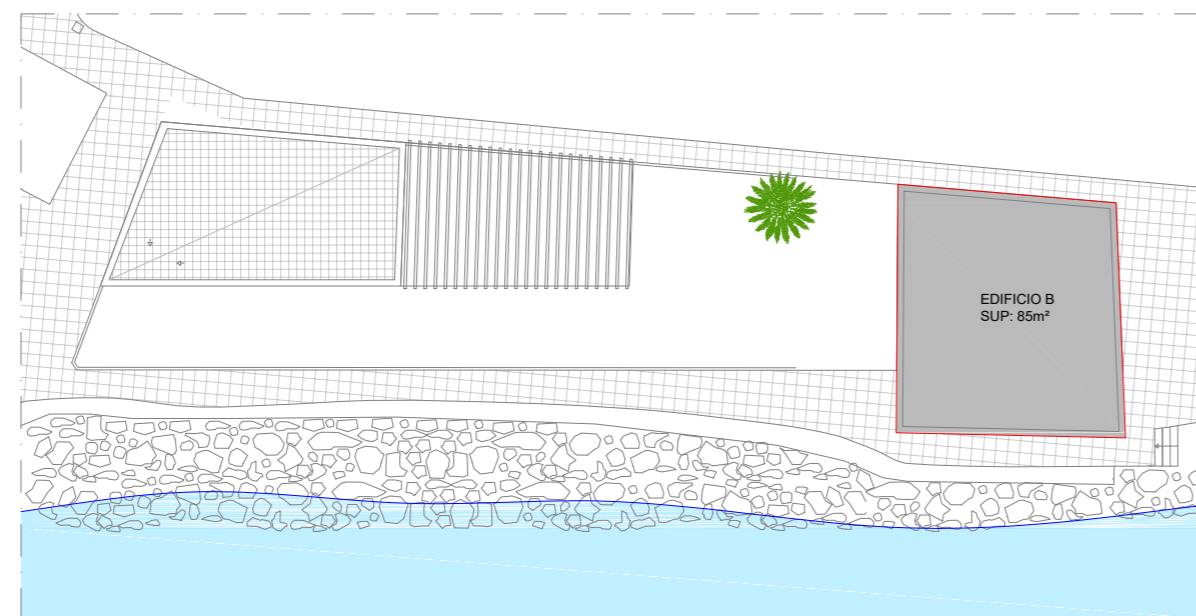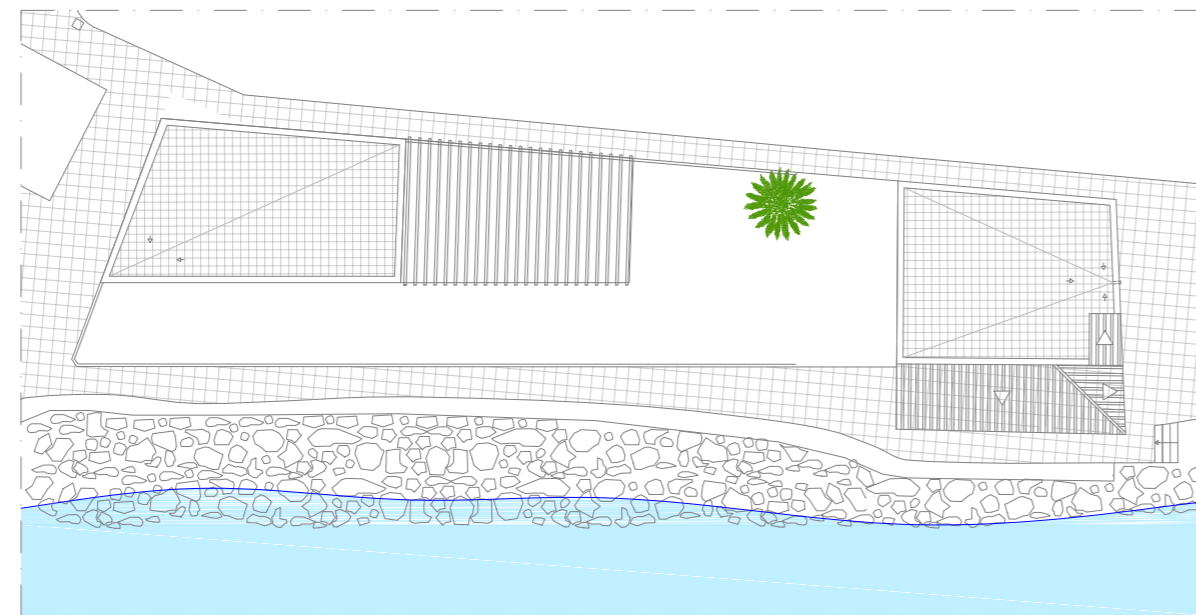

PROPUESTA ESTADO FUTURO E:1/300

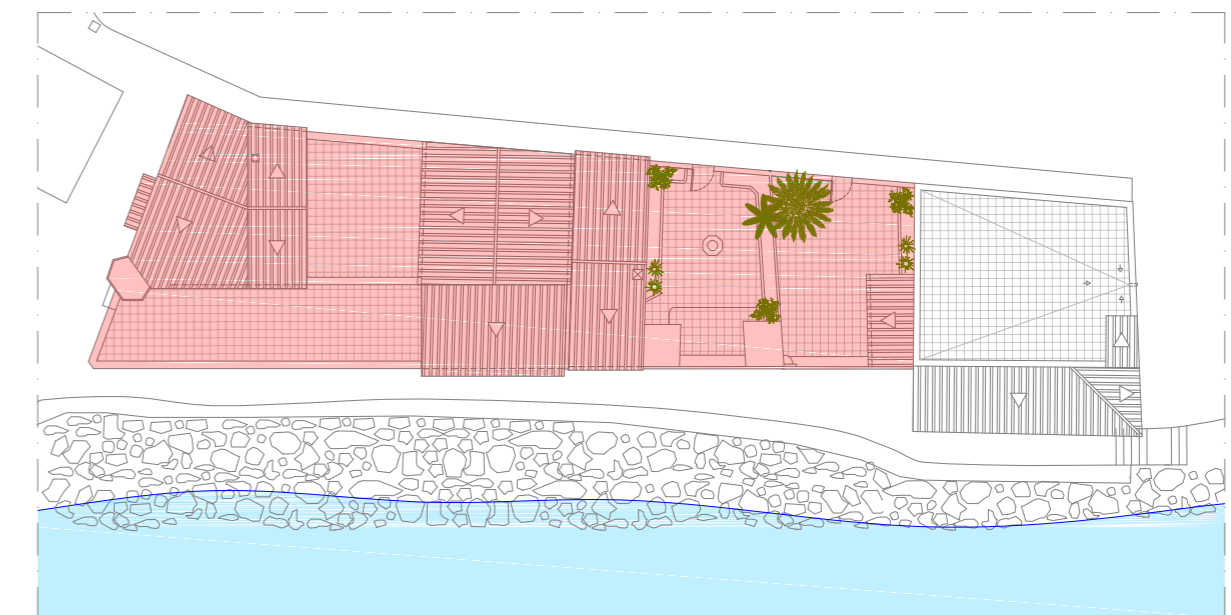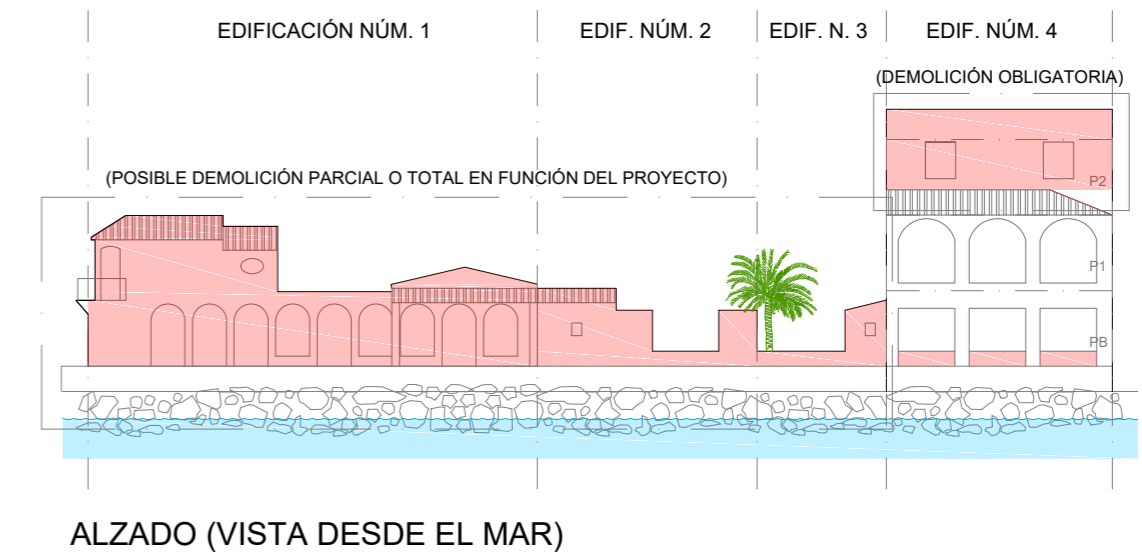

DEMOLICIONES E:1/300

# Ports IB

CONCURSO PARA EL OTORGAMIENTO DE CONCESIÓN ADMINISTRATIVA PARA LA OCUPACIÓN Y EXPLOTACIÓN DE CONJUNTO DE EDIFICACIONES CON DESTINO A BAR-RESTAURANTE UBICADO EN LA ZONA DE SERVICIO DEL PUERTO DE FORNELLS.

PLANO:  
ESTADO FUTURO Y DEMOLICIONES

ESCALAS: 1/300

FECHA: DIC. 2020

NÚM. PLANO: 3 de 3