




PLANTA PRIMERA

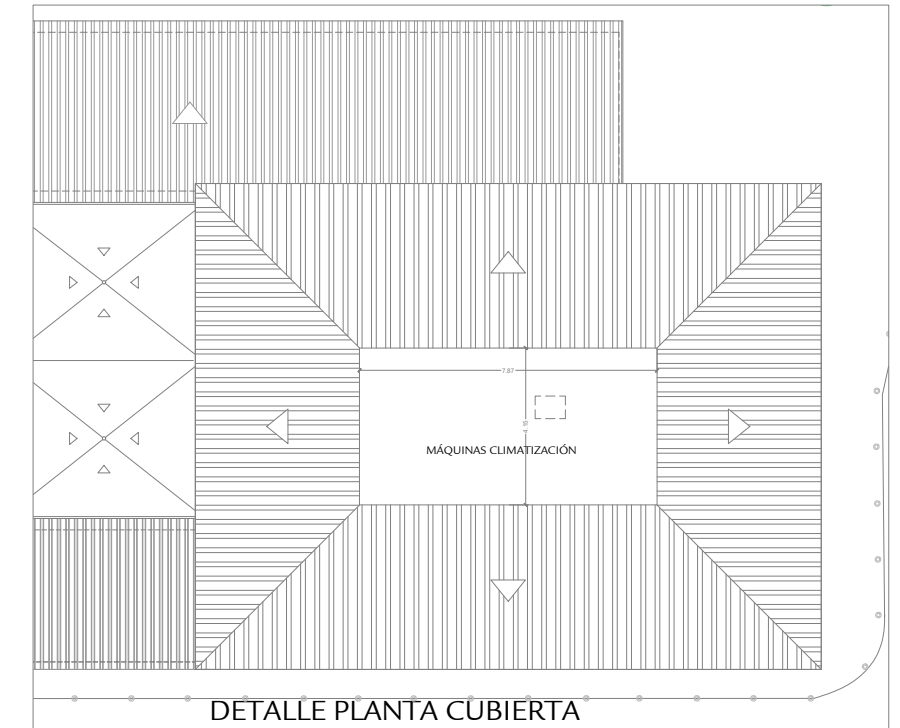

DETALLE PLANTA CUBIERTA

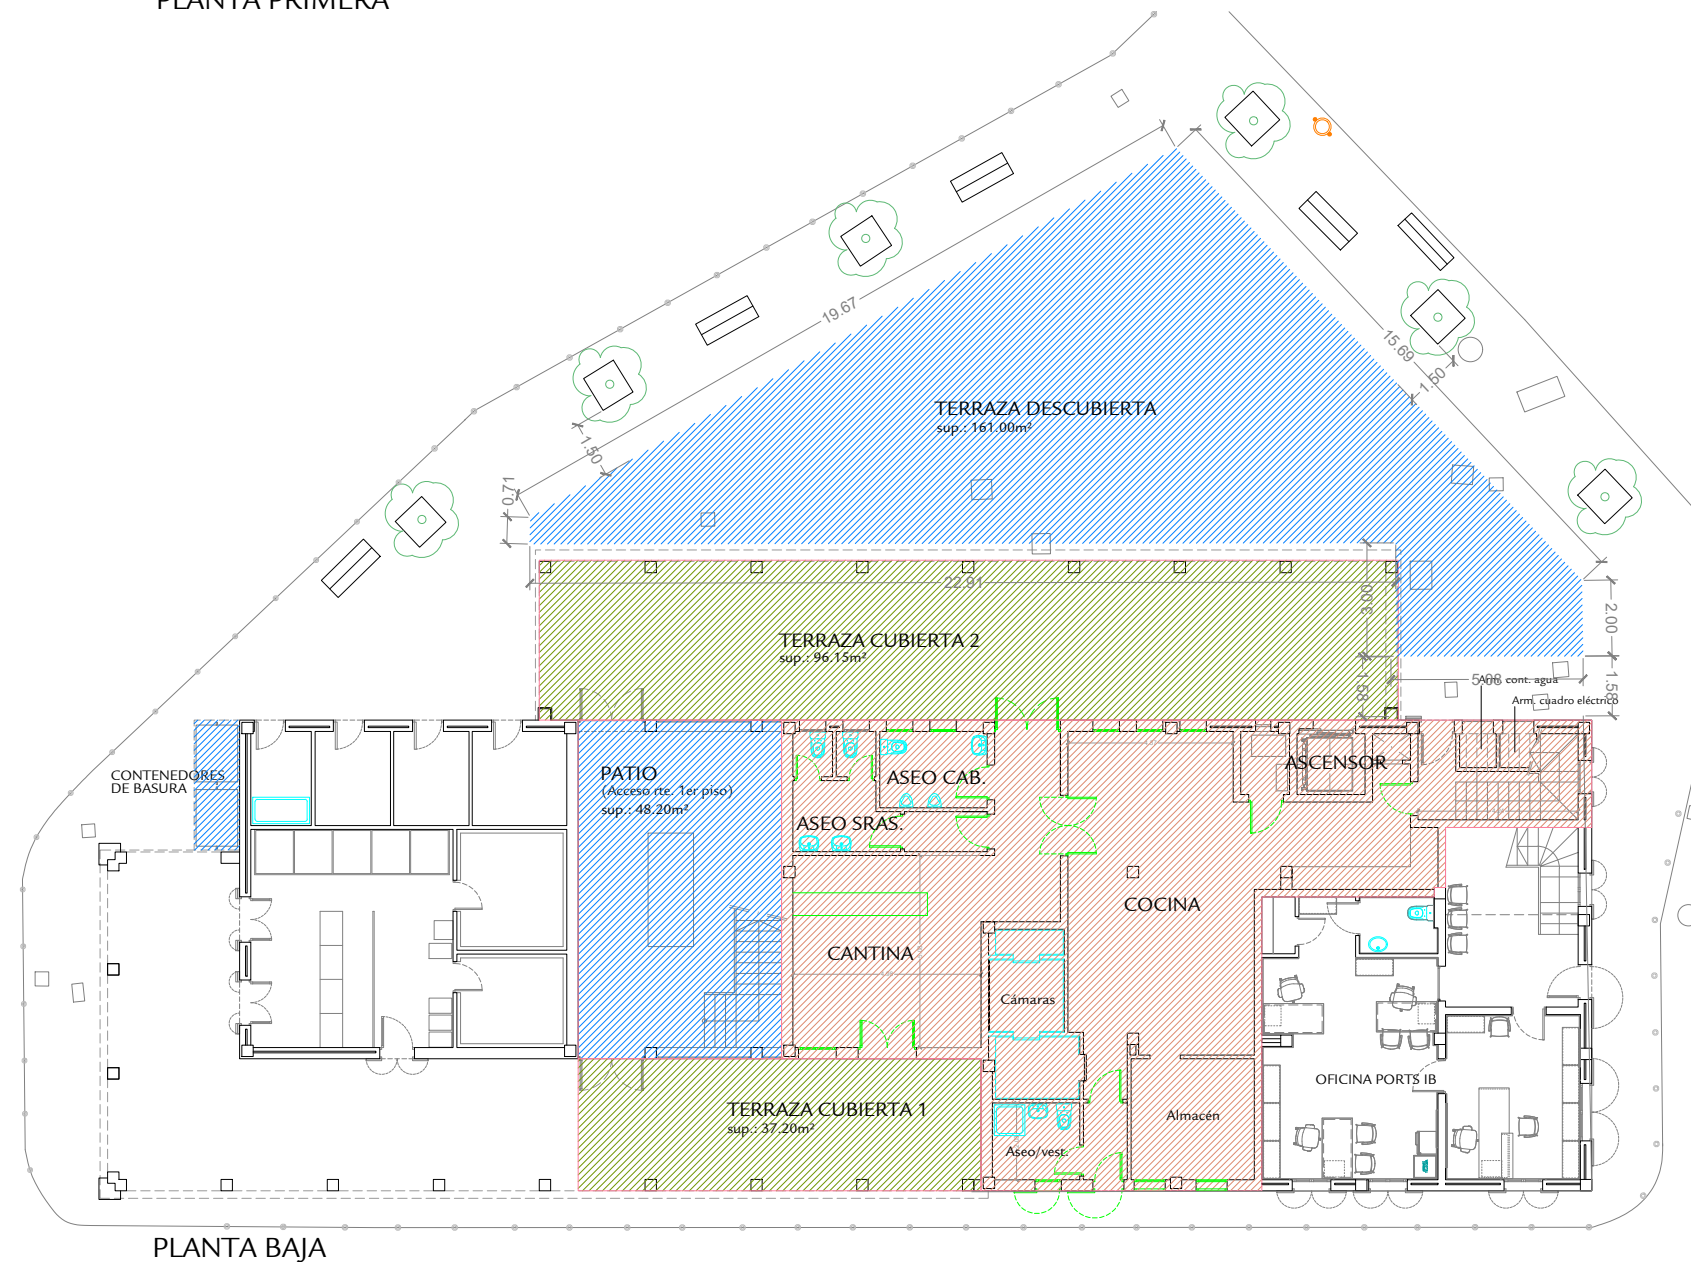

PLANTA BAJA

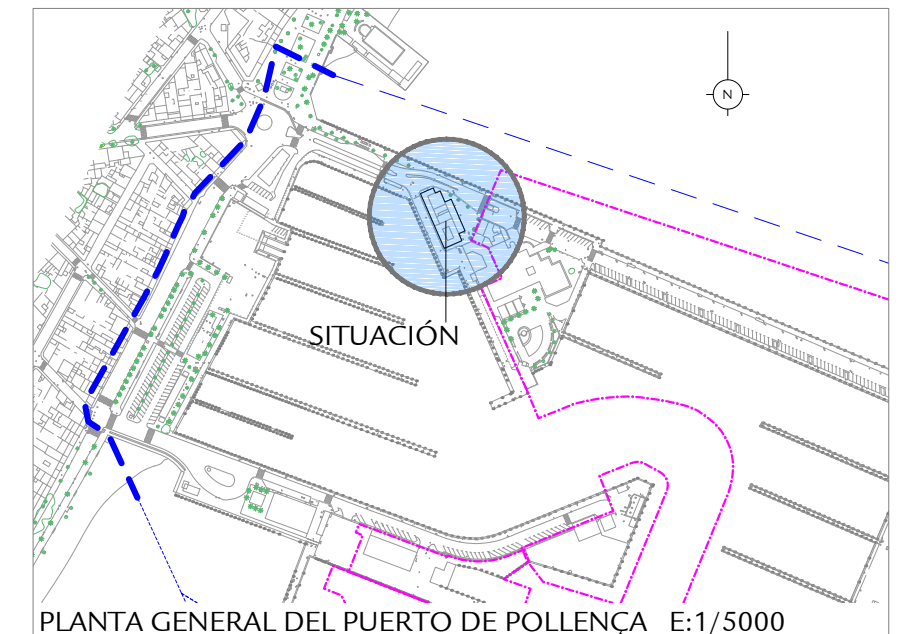

PLANTA GENERAL DEL PUERTO DE POLLENÇA E:1/5000

SUPERFICIES CONCESIÓN RESTAURANTE

PL. BAJA

COCINA+CANTINA+ASEOS:	173.47m <sup>2</sup>
TERRAZA CUBIERTA 1 Y 2 (37.20+96.15):	133.35m <sup>2</sup>
PATIO (Acceso rte. 1er piso):	48.20m <sup>2</sup>
TERRAZA DESCUBIERTA:	161.00m <sup>2</sup>
CONTENEDORES DE BASURA:	4.13m <sup>2</sup>
<b>SUPERF. TOTAL PLANTA BAJA</b>	<b>520.15m<sup>2</sup></b>

PL. PRIMERA

SALA RESTAURANTE+ASEOS:	156.99m <sup>2</sup>
TERRAZA DESCUBIERTA:	44.14m <sup>2</sup>
<b>SUPERF. TOTAL PLANTA PRIMERA:</b>	<b>201.13m<sup>2</sup></b>

**SUPERFICIE TOTAL DE LA CONCESIÓN: 721.28m<sup>2</sup>**

Ref.: 20180) Concesio Restaurant POLLENÇA.dwg



TÈCNIC RESPONSABLE:  
JOSÉ ENRIQUE GRACIA

DELINEANT:  
jpc

DATA:  
01/2021

ESCALA:  
1/200

NÚM. PLÀNOL:  
1.1

CONCURS PER A L'ATORGAMENT DE LA CONCESSIÓ ADMINISTRATIVA PER A L'OCUPACIÓ I L'EXPLOTACIÓ DE LOCAL DESTINAT A BAR RESTAURANT I LOCAL DESTINAT A CANTINA SITUAT AL COSTAT DE LA LLOTJA DE PESCADORS, A LA ZONA DE SERVEI DEL PORT DE POLLENÇA. MALLORCA SITUACIÓ. PLANES AMB LA DISTRIBUCIÓ DE SUPERFÍCIES DEL LOCAL Y DE LES TERRASSES.



I1. FACHADA PRINCIPAL




I2. ACCESO CANTINA




I3. FACHADA POSTERIOR




I4. FACHADA POSTERIOR

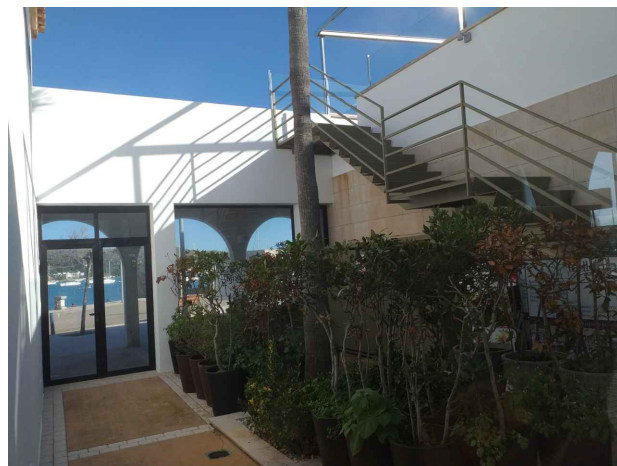

I5. PATIO

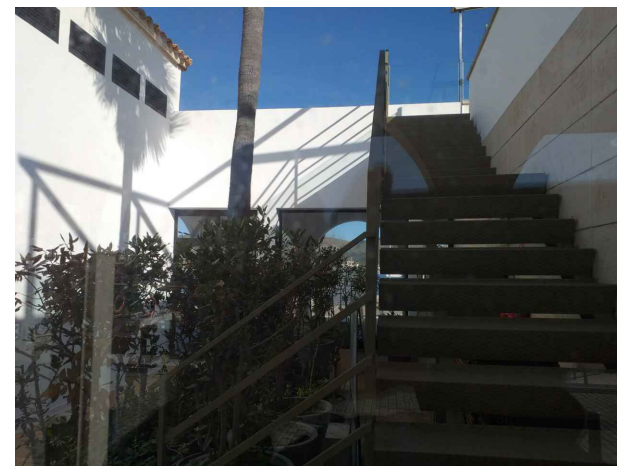


I6. PATIO Y ACCESO 1er PISO

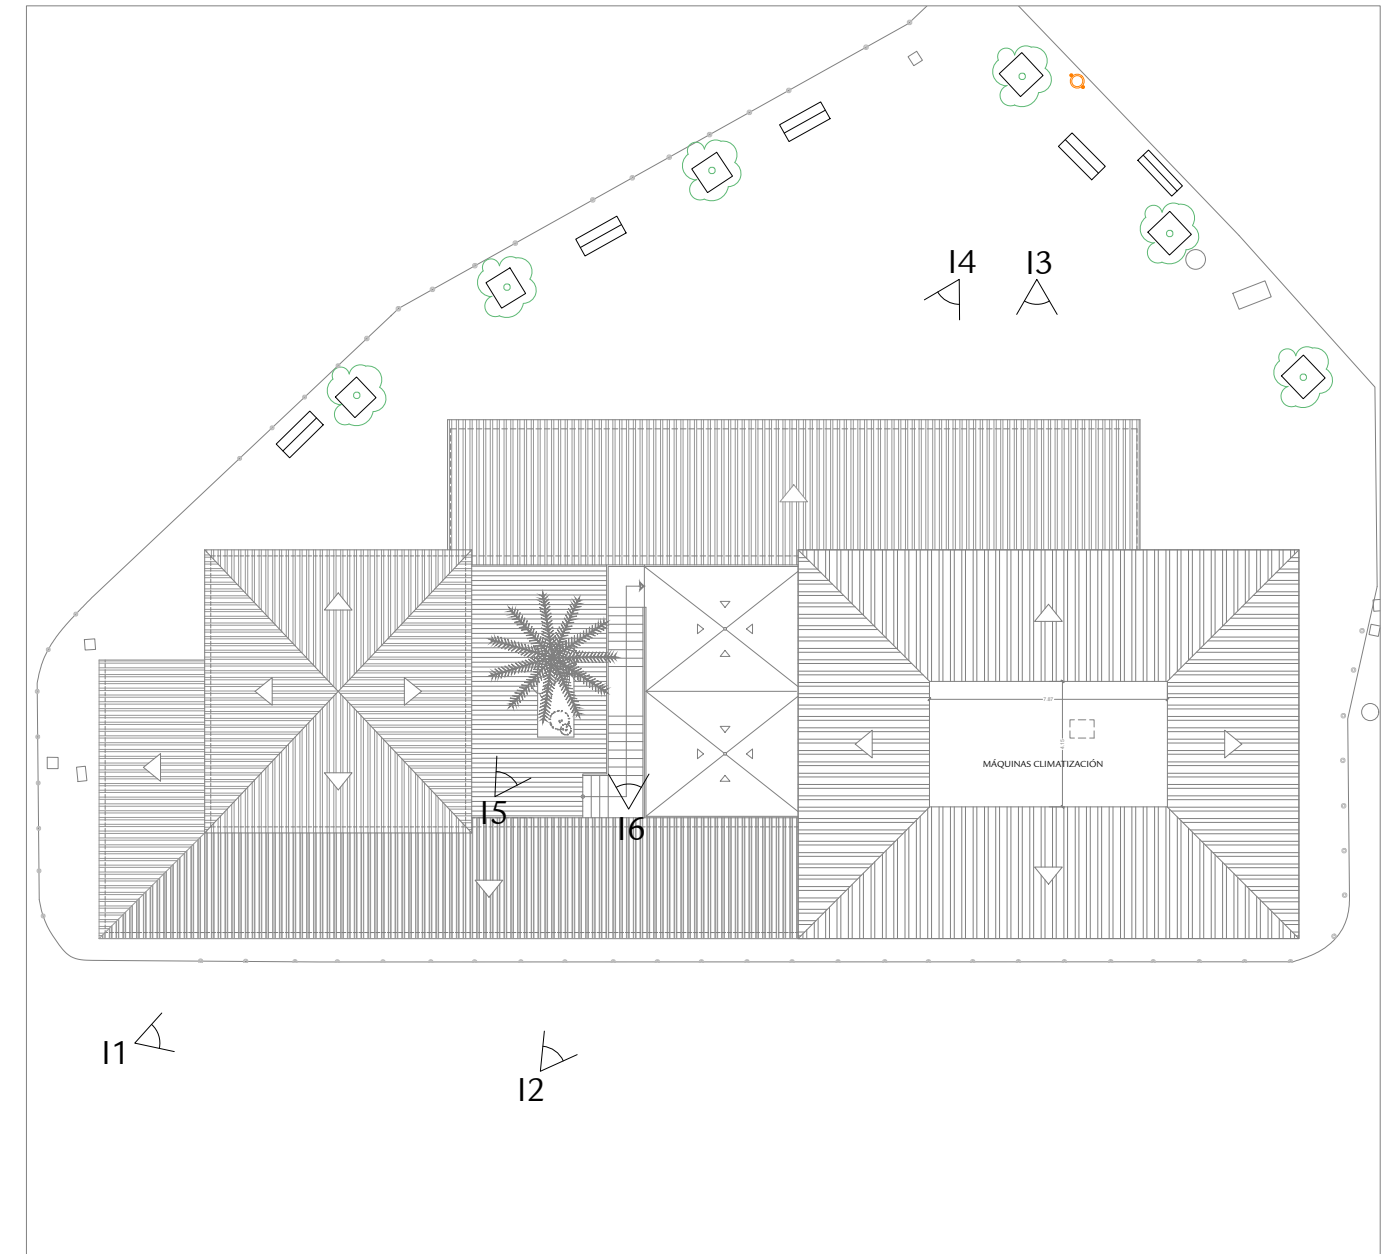

PLANTA CUBIERTA

Ref.: 20180\Concesio Restaurant POLLENÇA.dwg

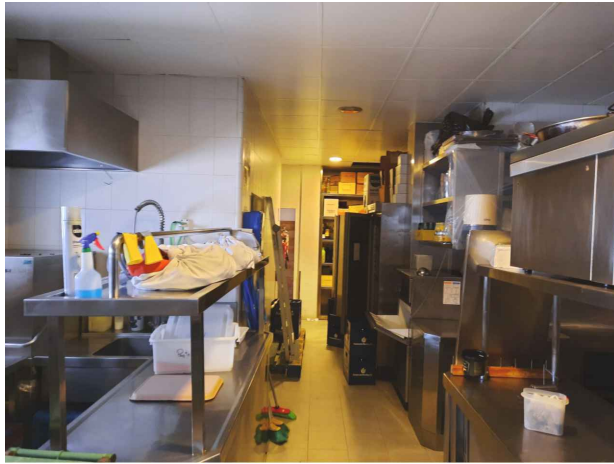


11 COCINA




12 COCINA




13 COCINA

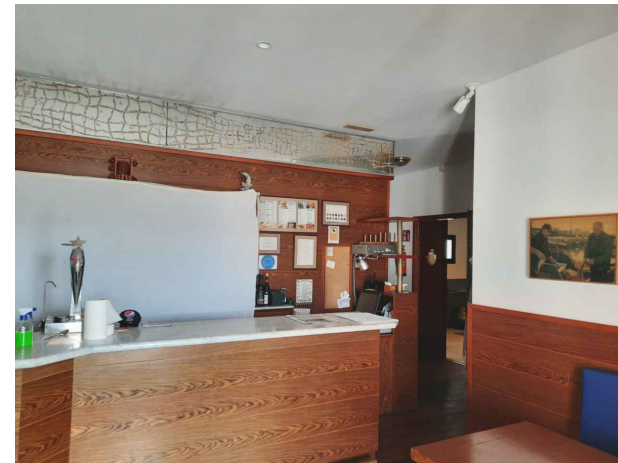


14 CANTINA

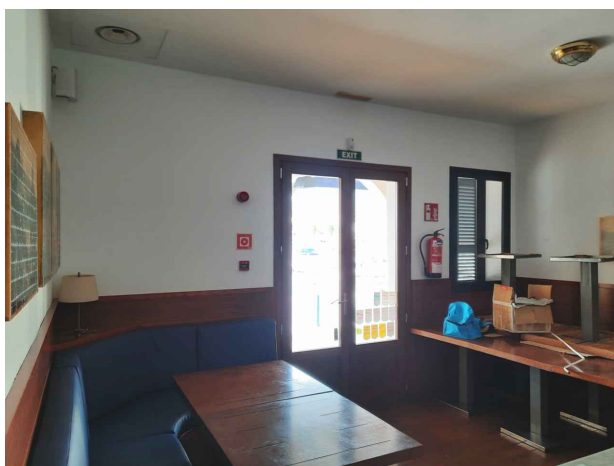

15 CANTINA

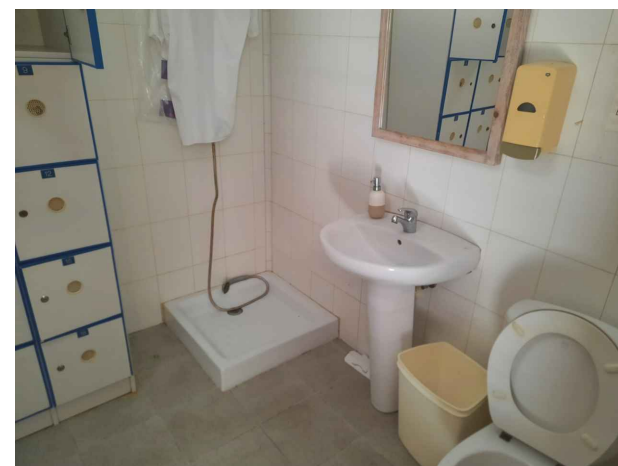

16 VESTUARIO

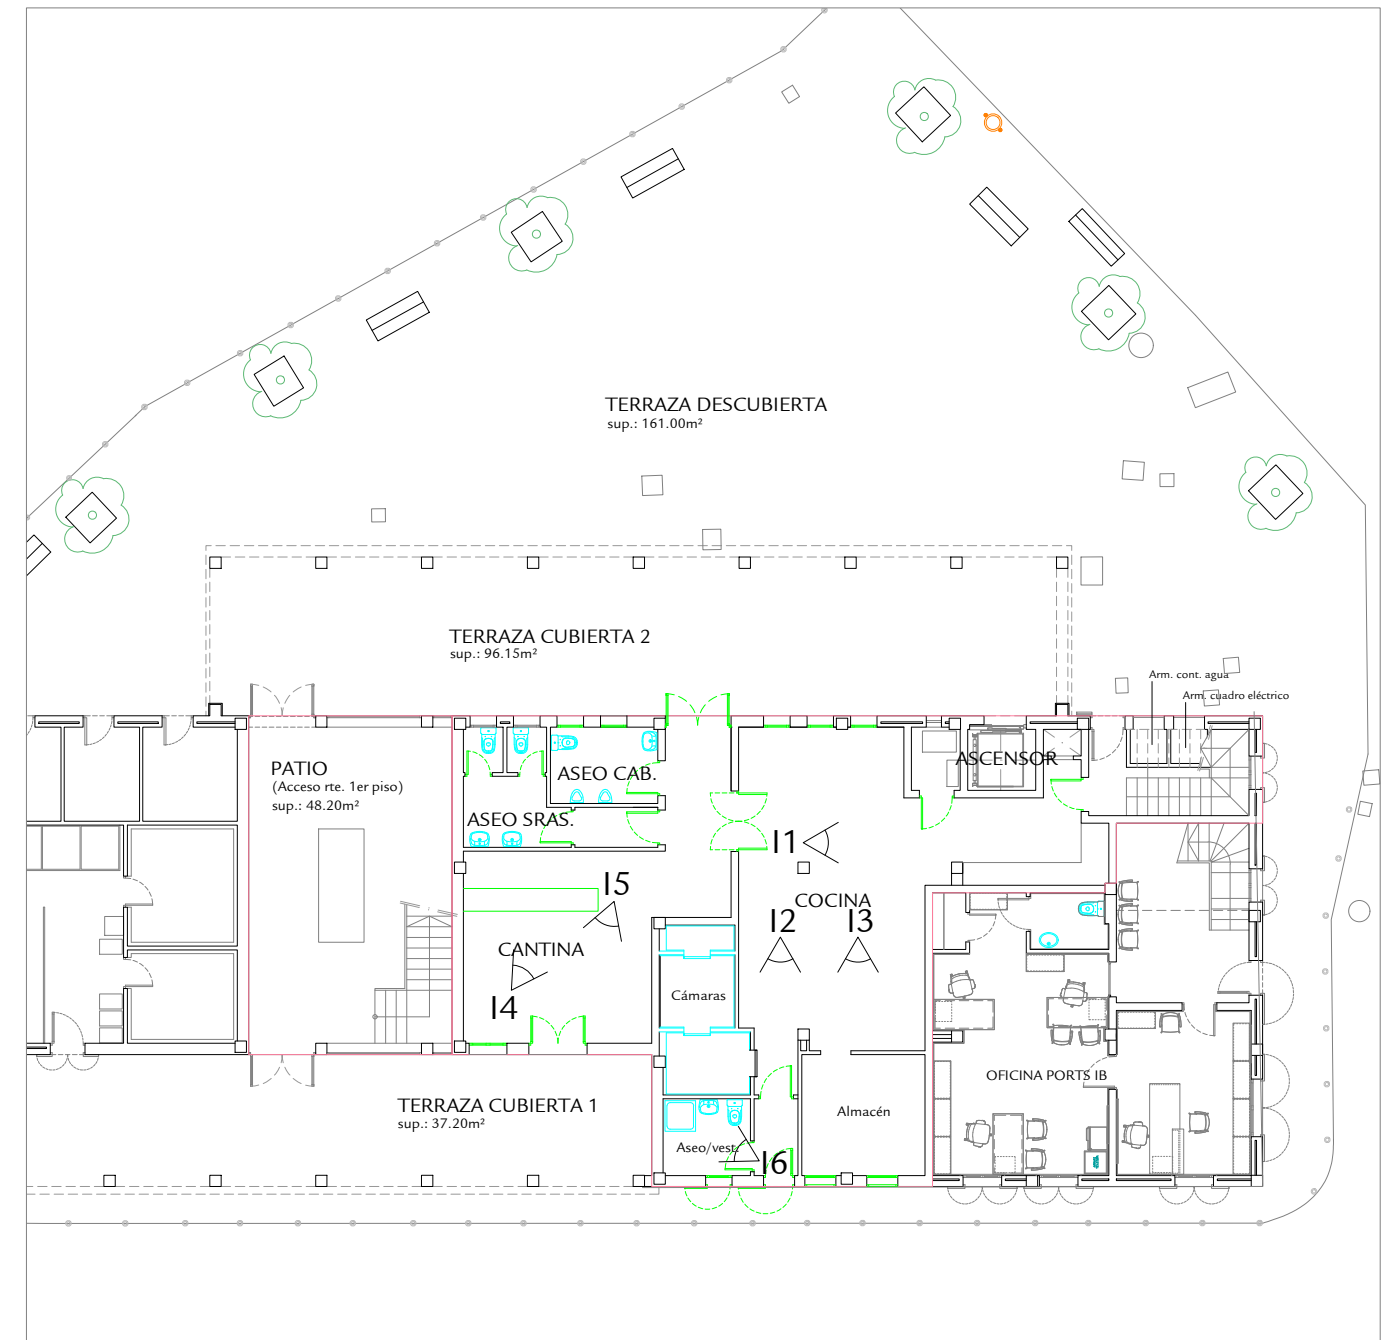

PLANTA BAJA. E:1/200


Ref.: 20180) Concesio Restaurant POLLENÇA.dwg



I1. SALA RESTAURANTE




I2. SALA RESTAURANTE

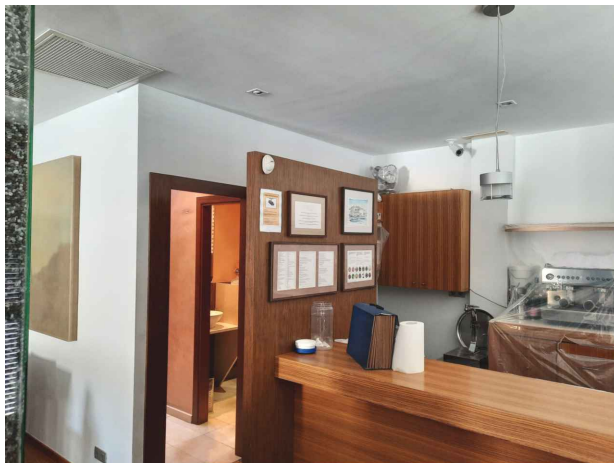

I3. BARRA Y ACCESO ASEOS




I.4 BARRA RESTAURANTE

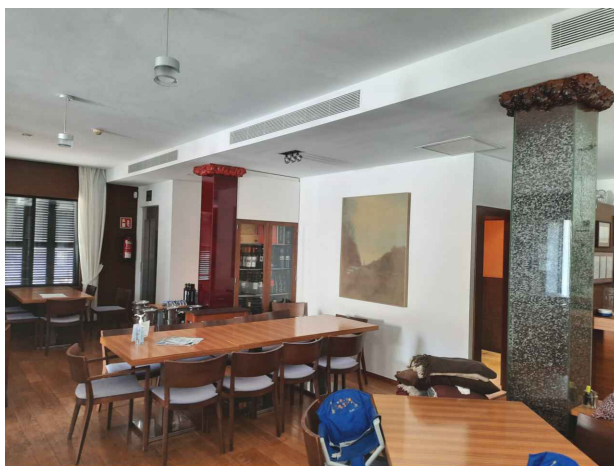

I5. SALA RESTAURANTE



I.6 CUBIERTA

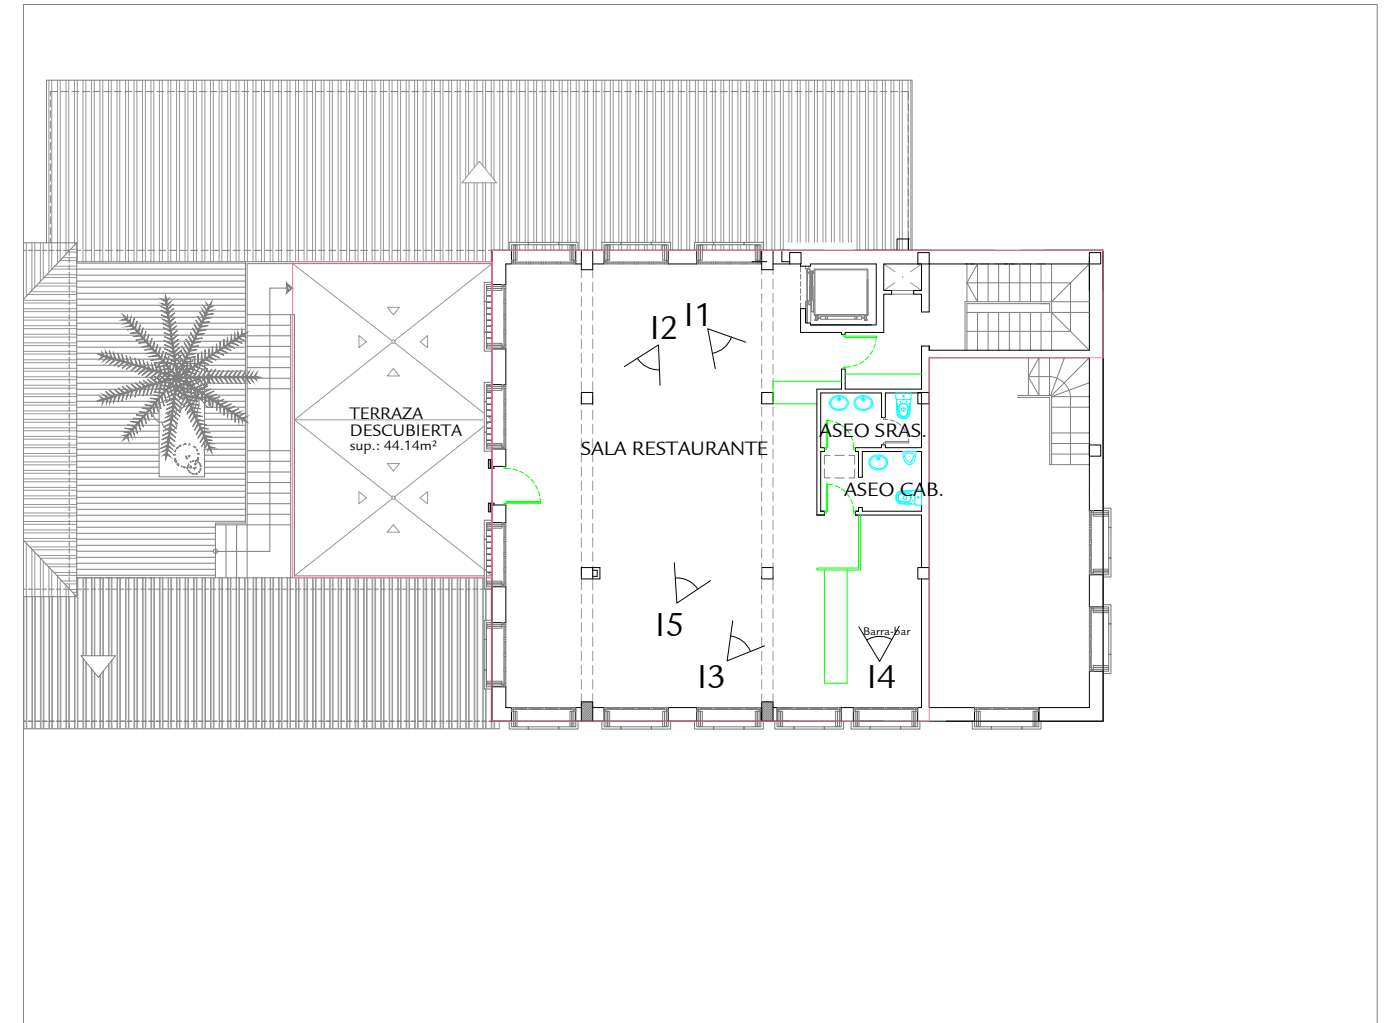

PLANTA PRIMERA. E:1/200

Ref.: 20180\Concesio Restaurant POLLENÇA.dwg